


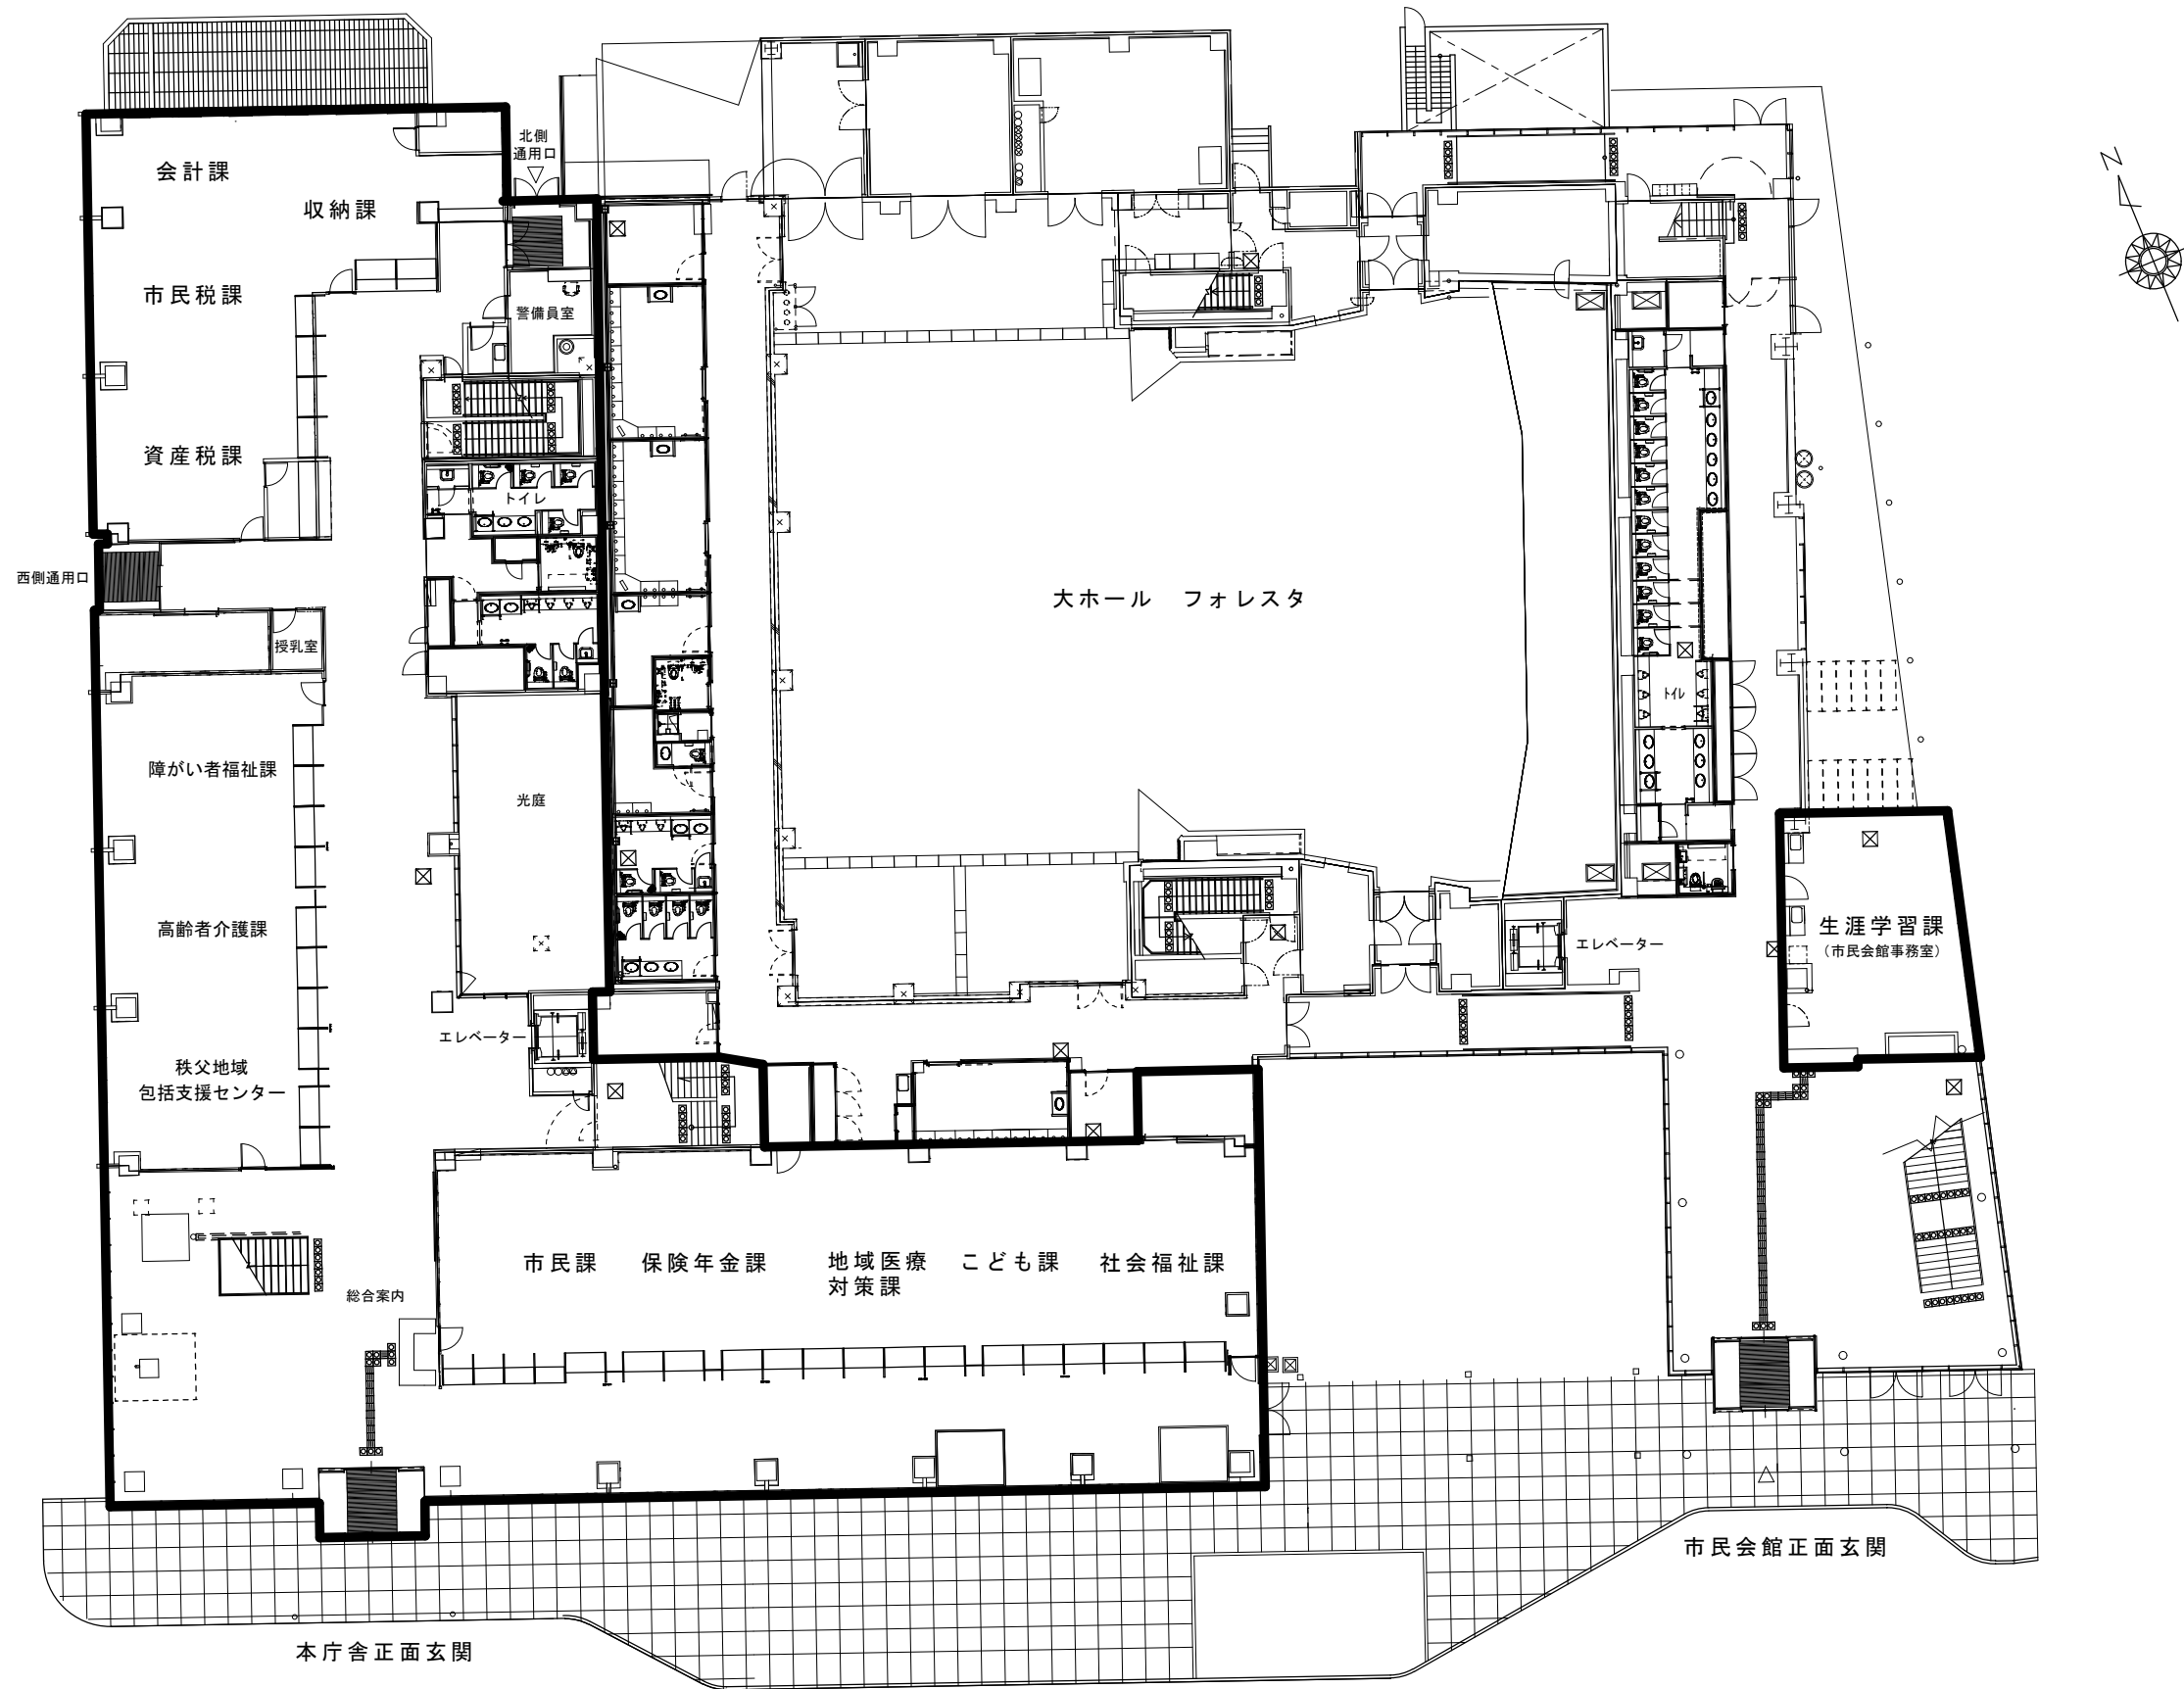

本庁舎・市民会館 1階配置図