



# 地区計画の変更（腰田堀西側地区）地区区分図

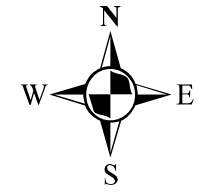

- 凡例**
- 第一種住居地域
  - 近隣商業地域
  - 商業地域
  - 準工業地域
  - 工業地域
  - 地区計画地区区分
  - 都市計画道路

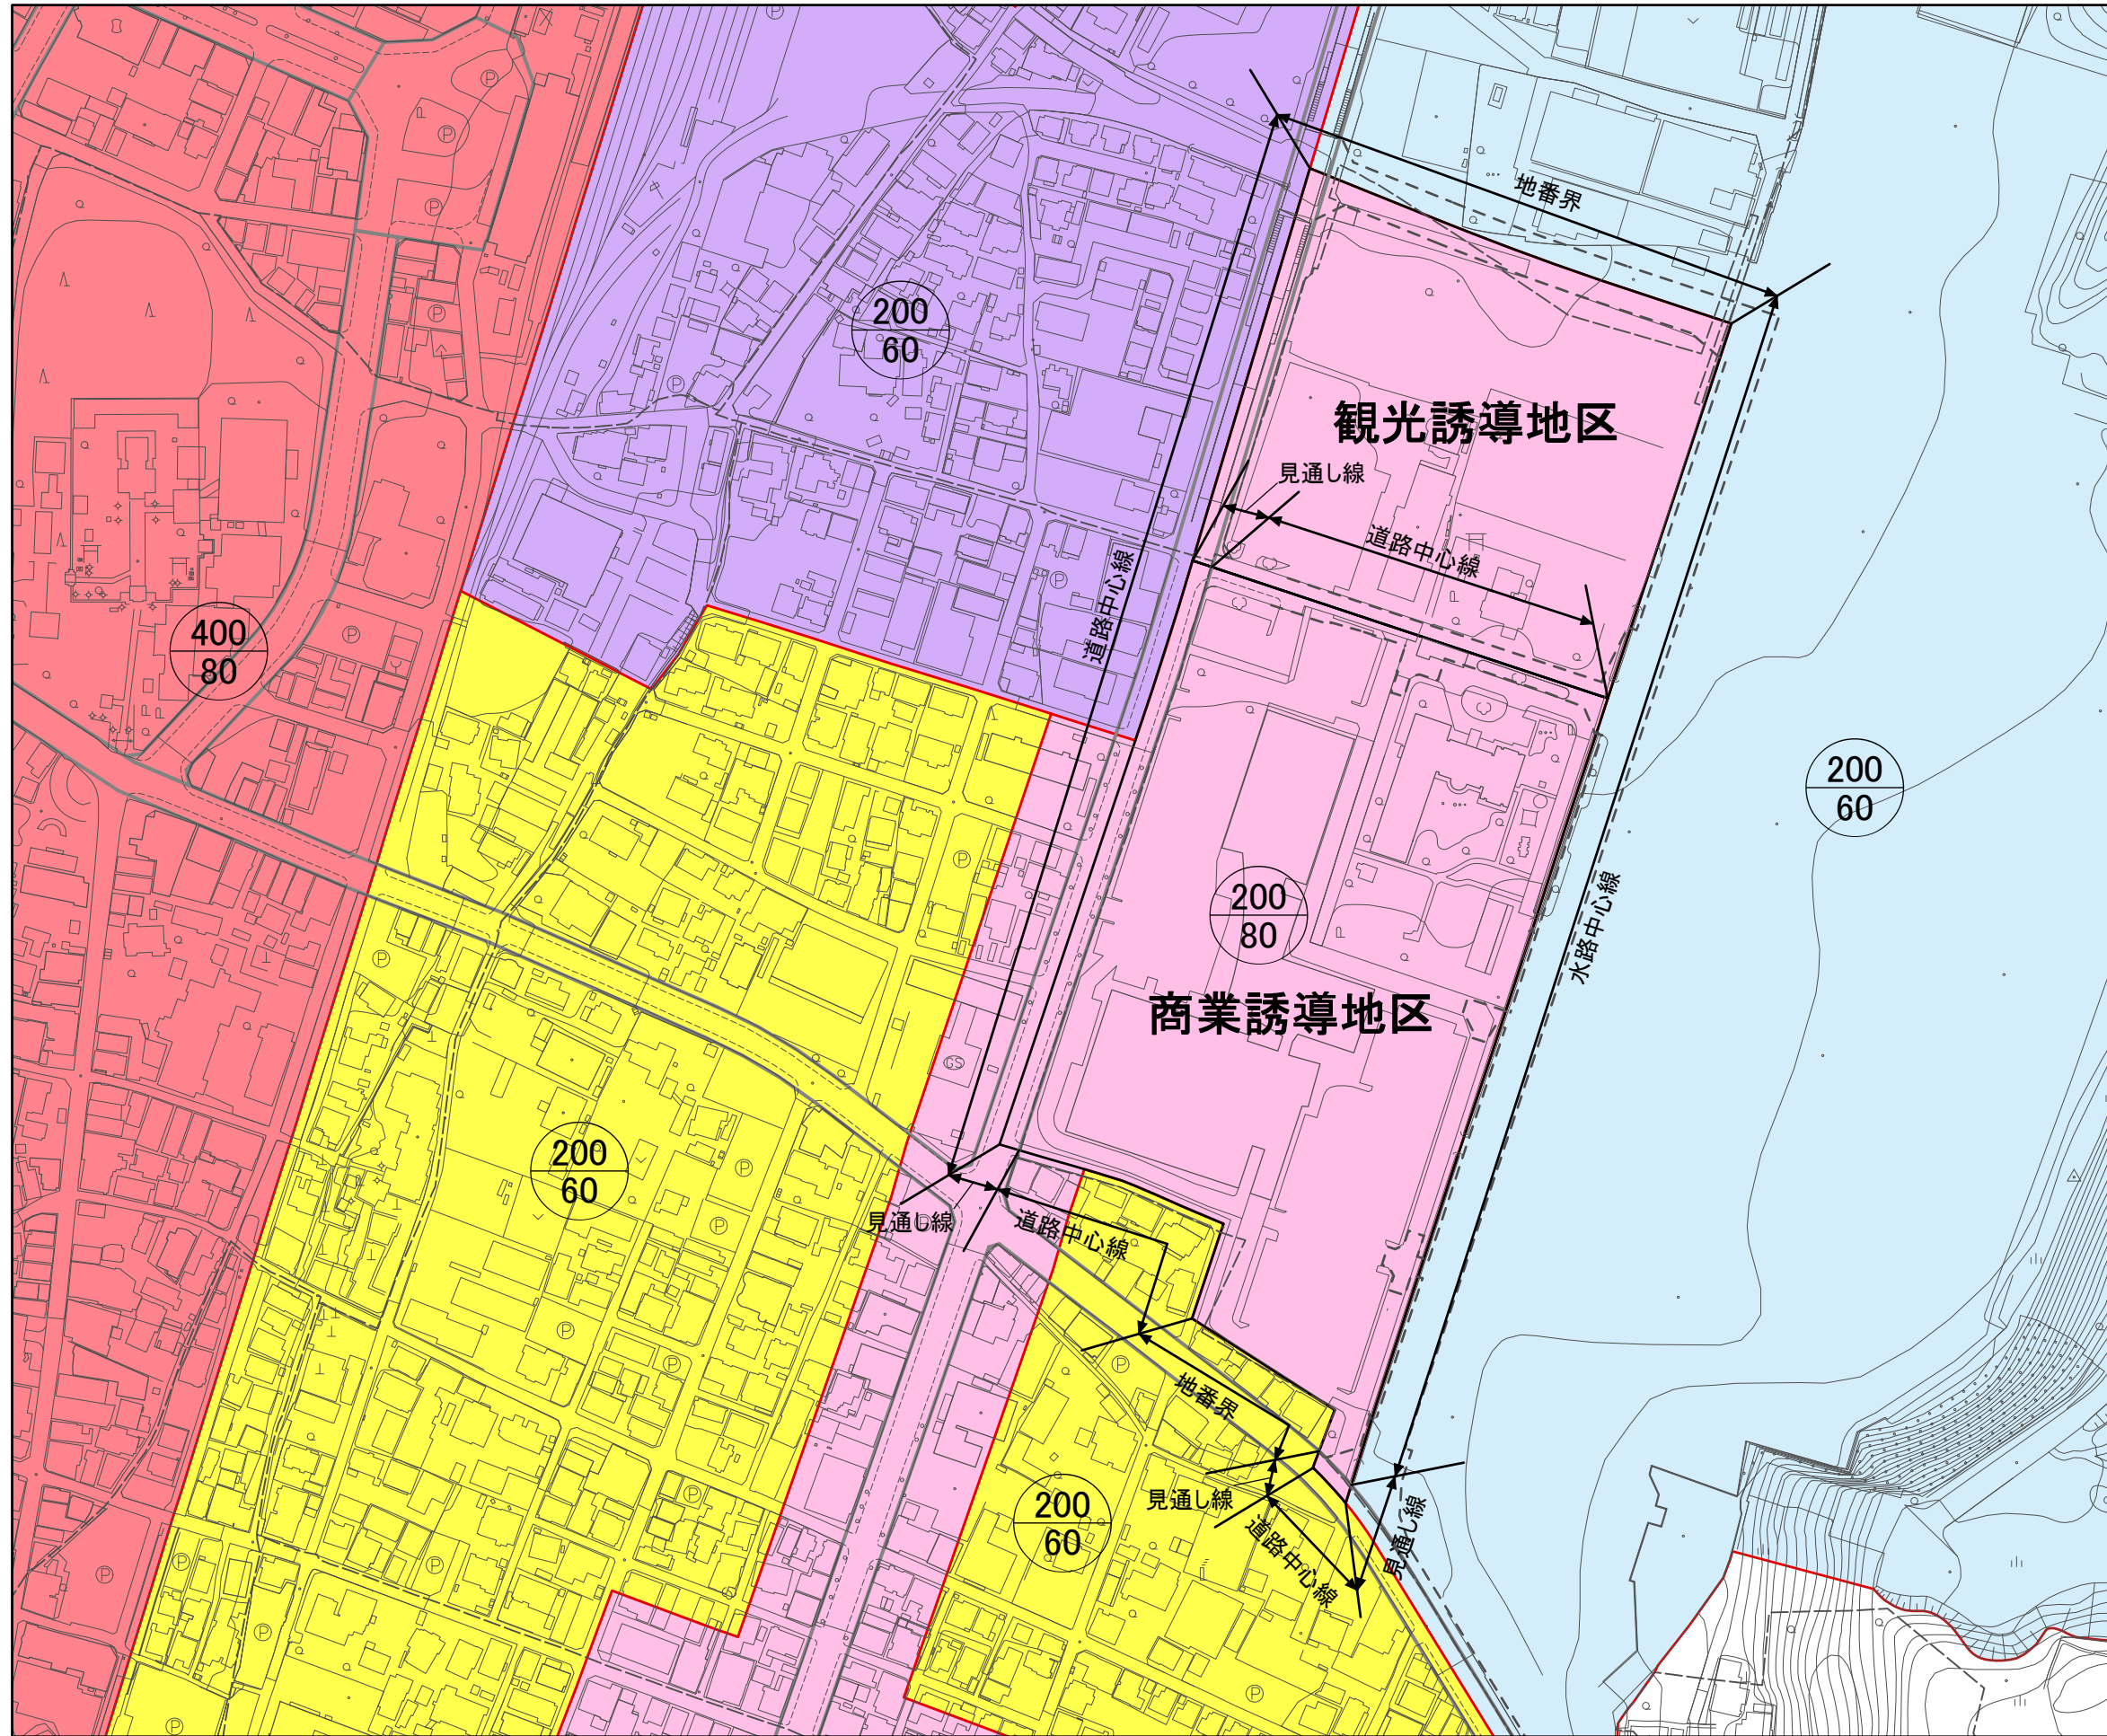