


秩父都市計画道路の変更・決定（概要図）

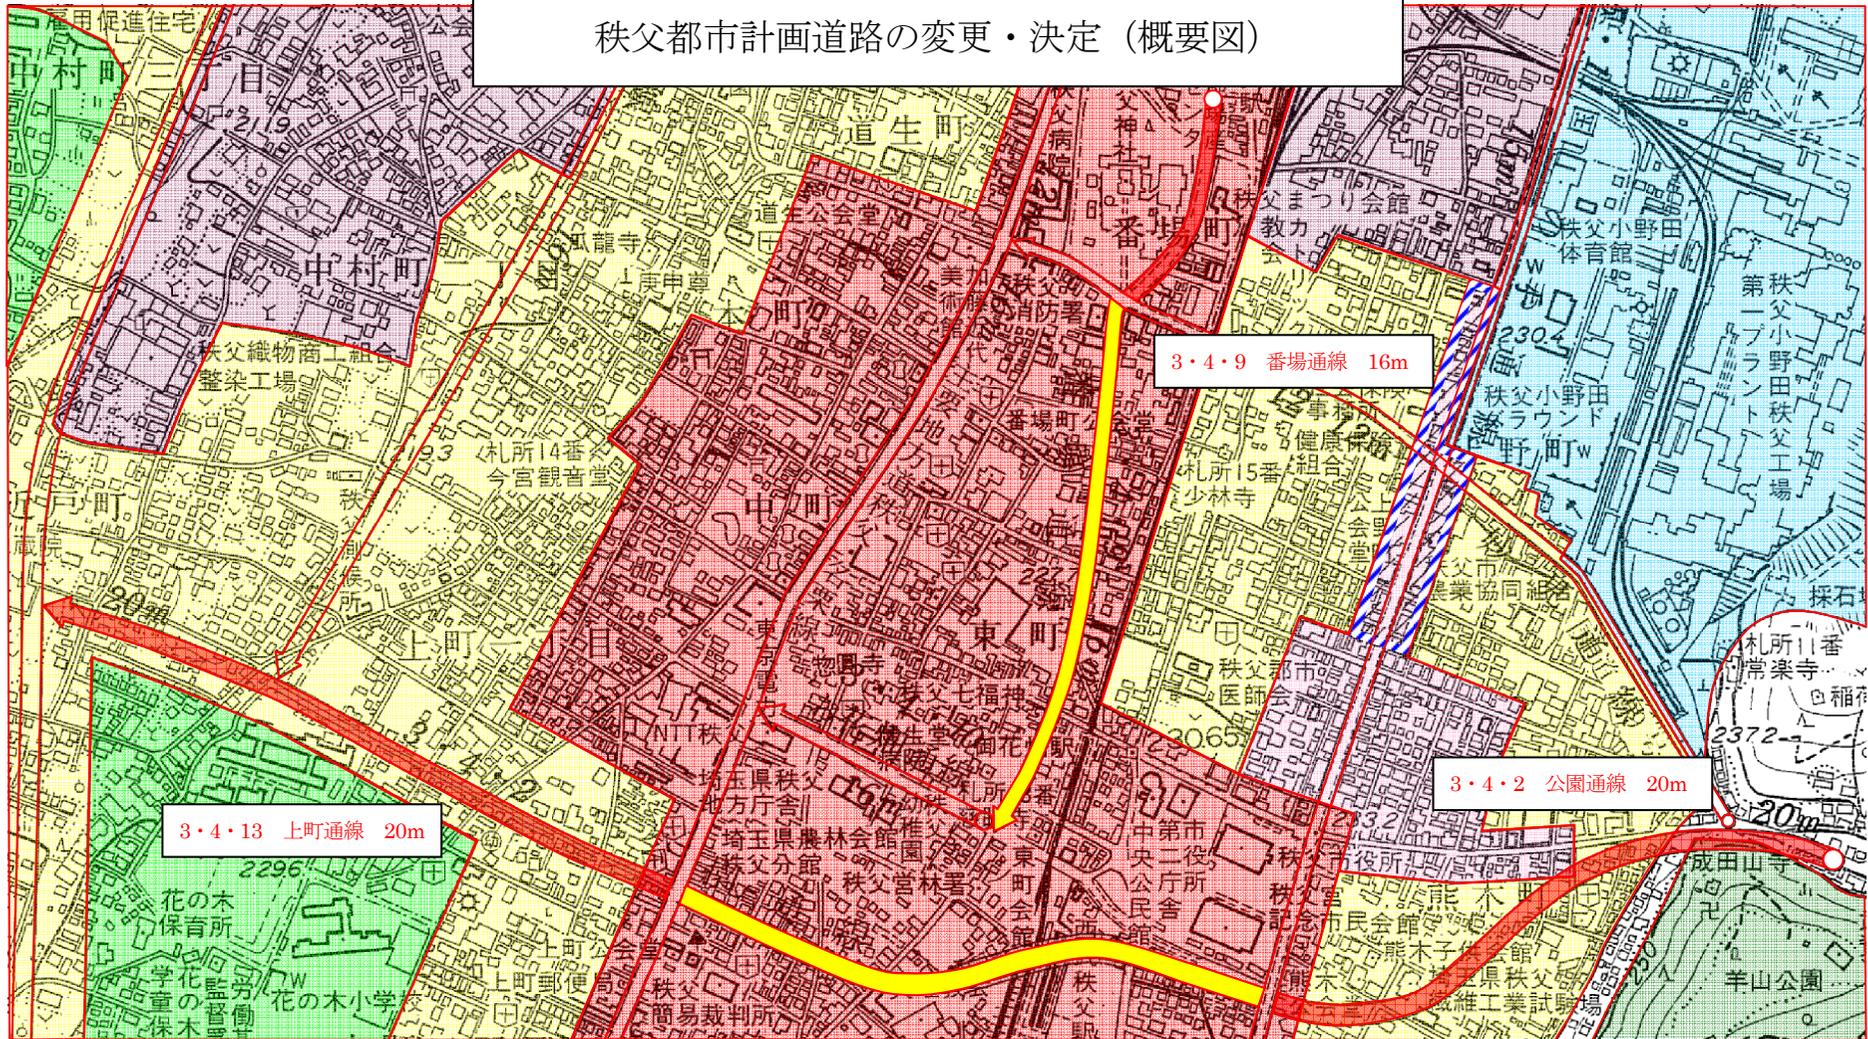

3・4・13 上町通線 20m

3・4・9 番場通線 16m

3・4・2 公園通線 20m

廃止部分

