


集積計画第5号 位置図

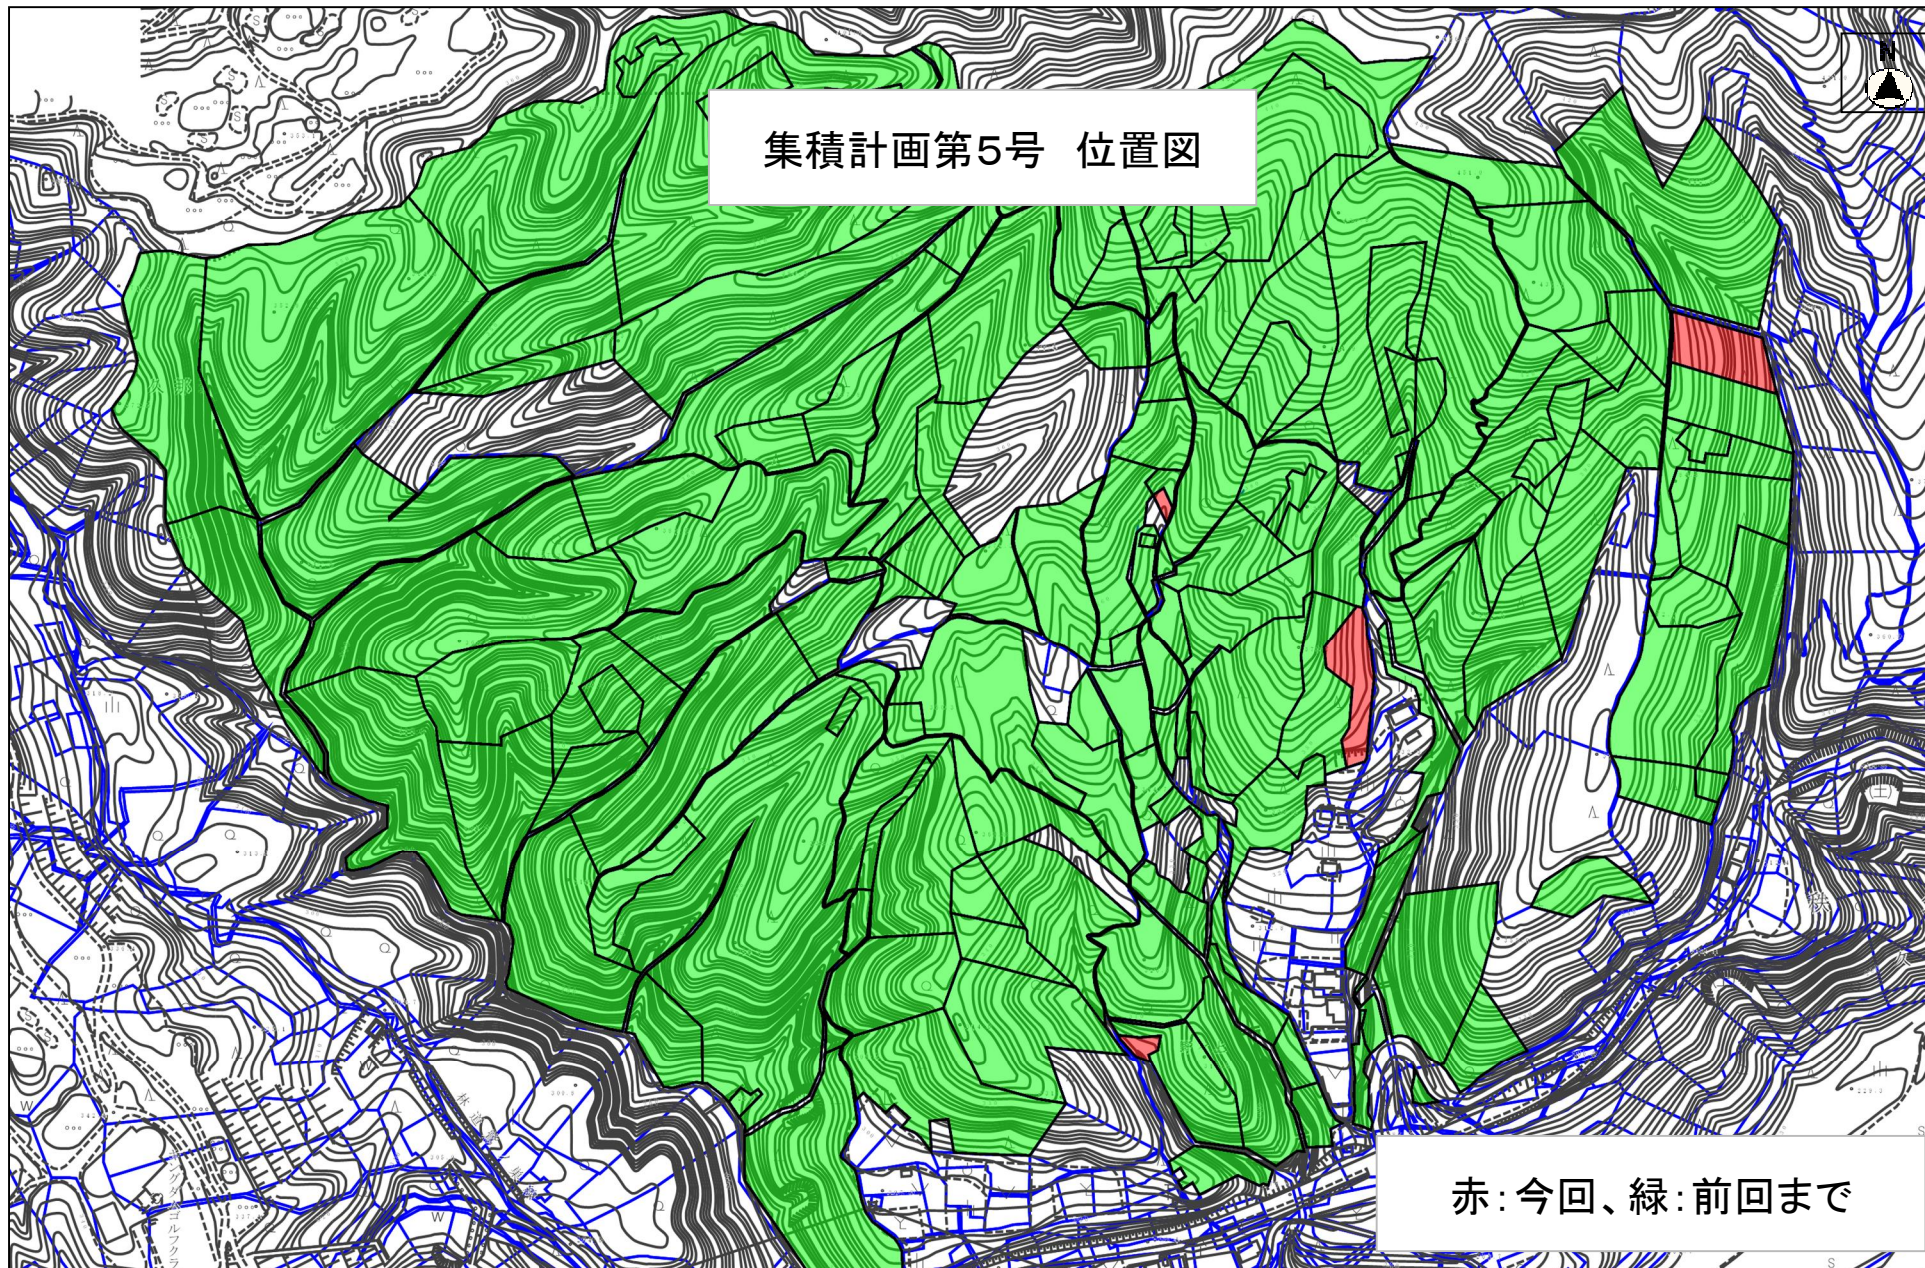

赤：今回、緑：前回まで