


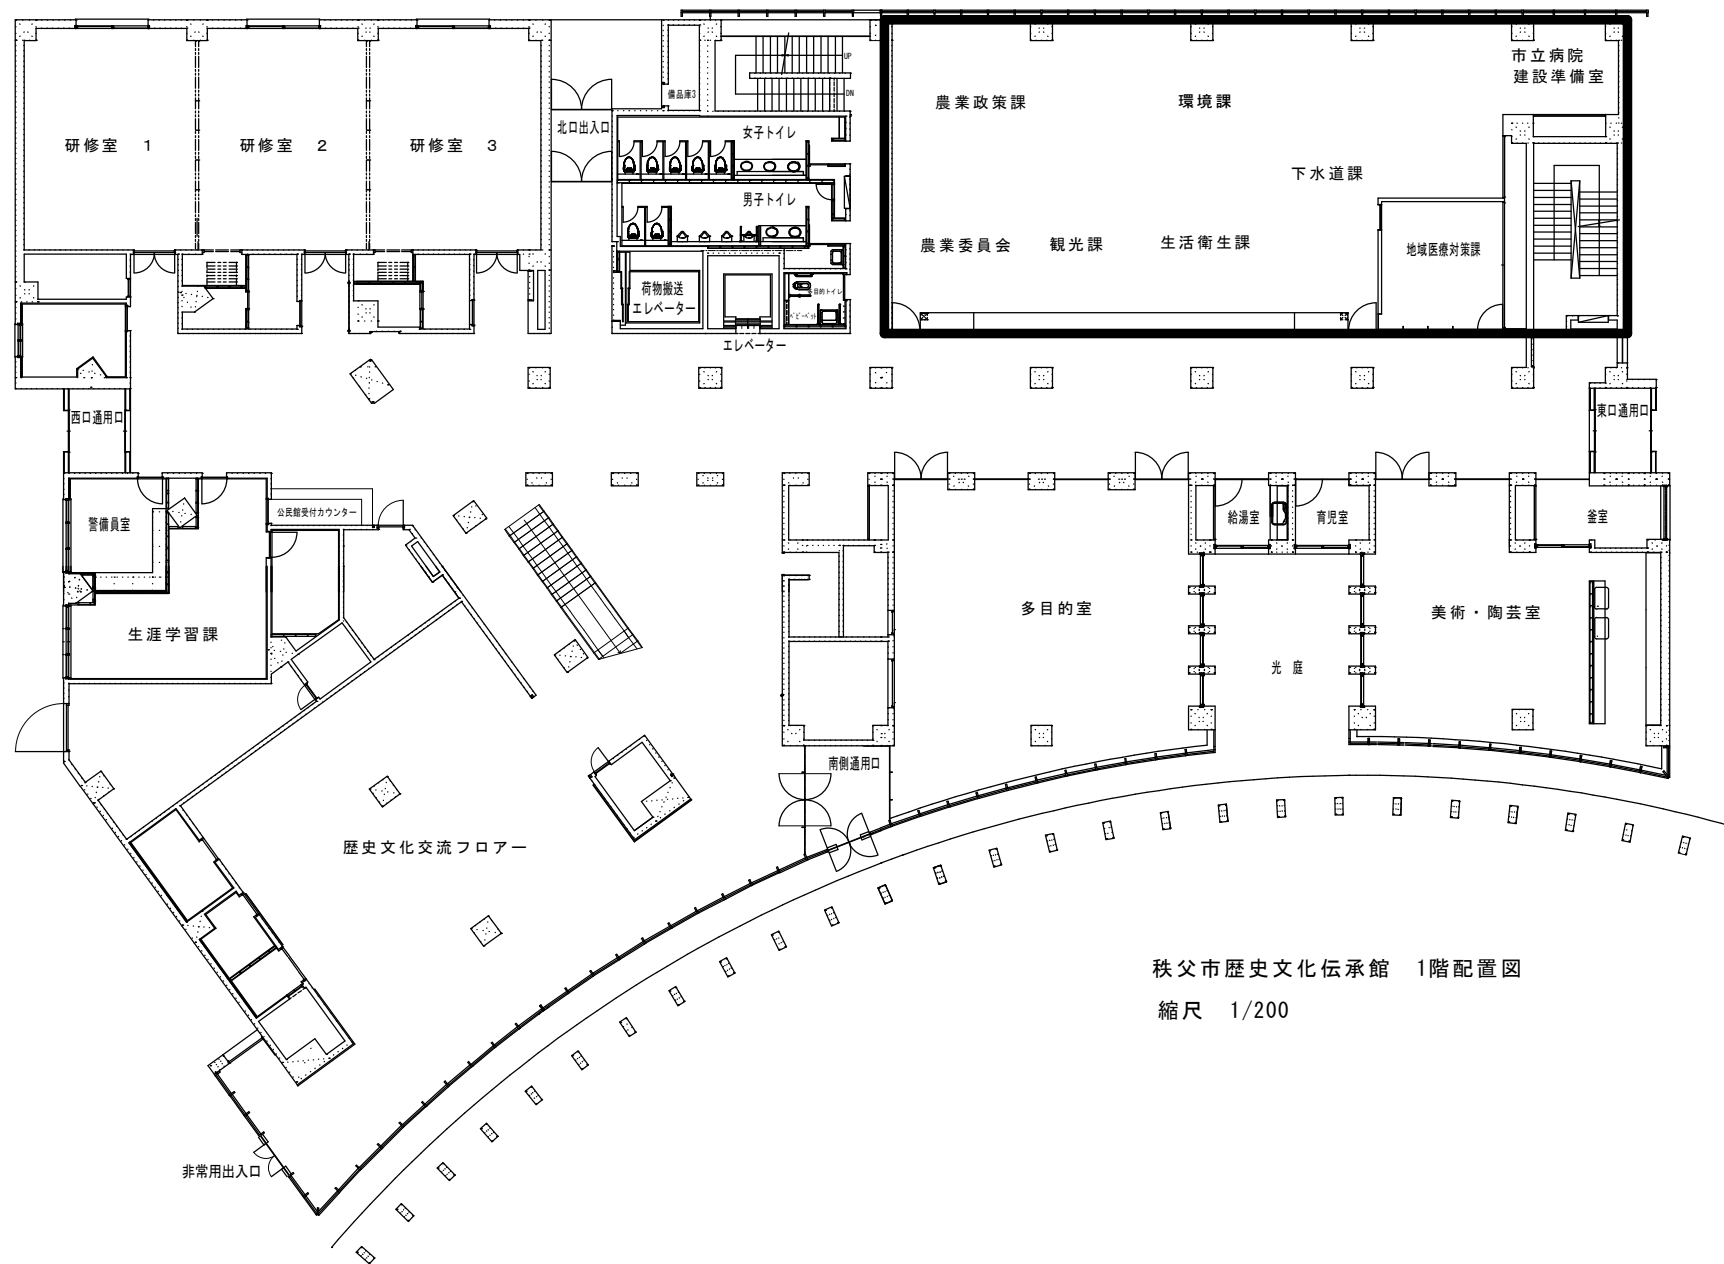

秩父市歴史文化伝承館 1階配置図

縮尺 1/200