


秩父市立病院 厨房平面図

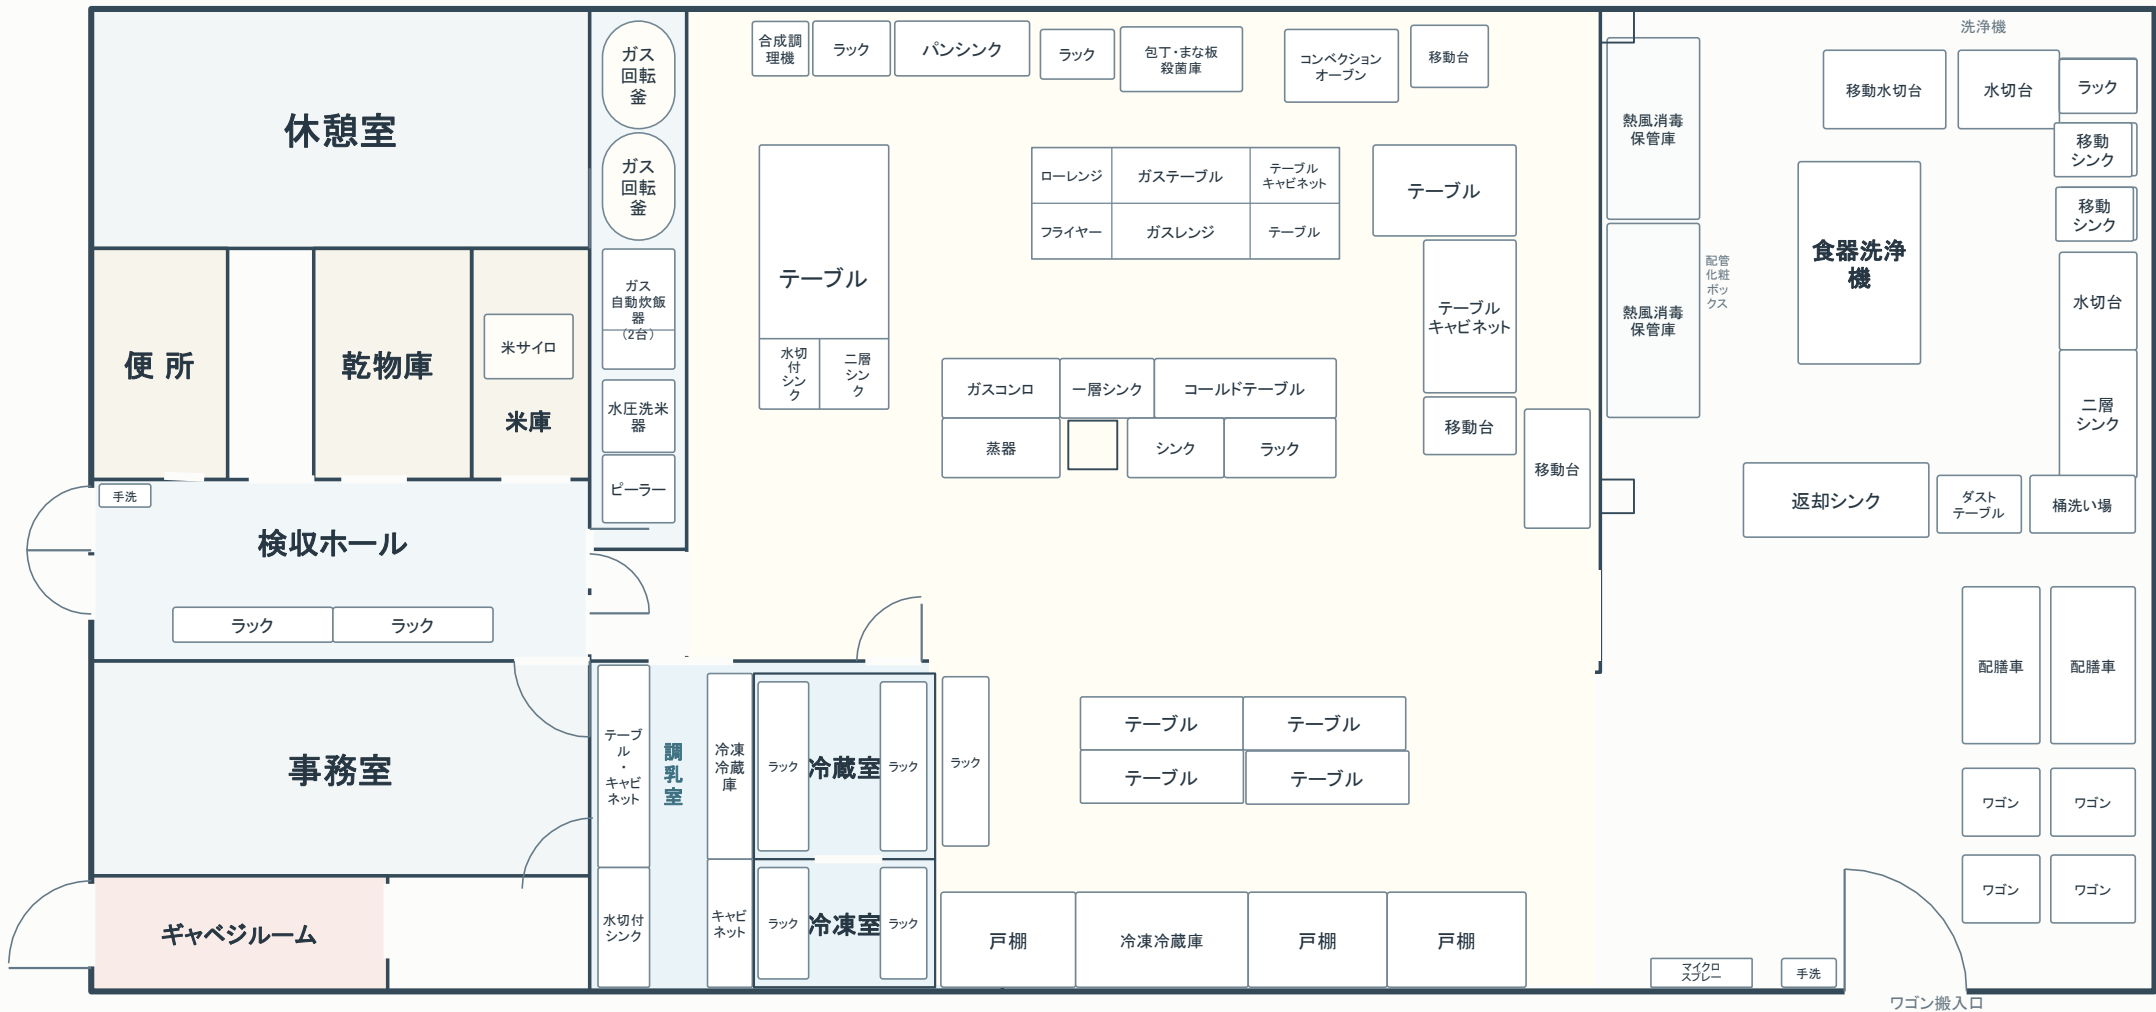

面積(原図記載)

厨房	212.4 m ²	便所	5.3 m ²	計	276.8 m ²
ギャベジルーム	7.2 m ²	乾物庫	4.0 m ²		
事務室	16.0 m ²	米庫	2.6 m ²		
検収ホール	16.0 m ²	休憩室	13.3 m ²		