




芝19区 平面図 S=1/100

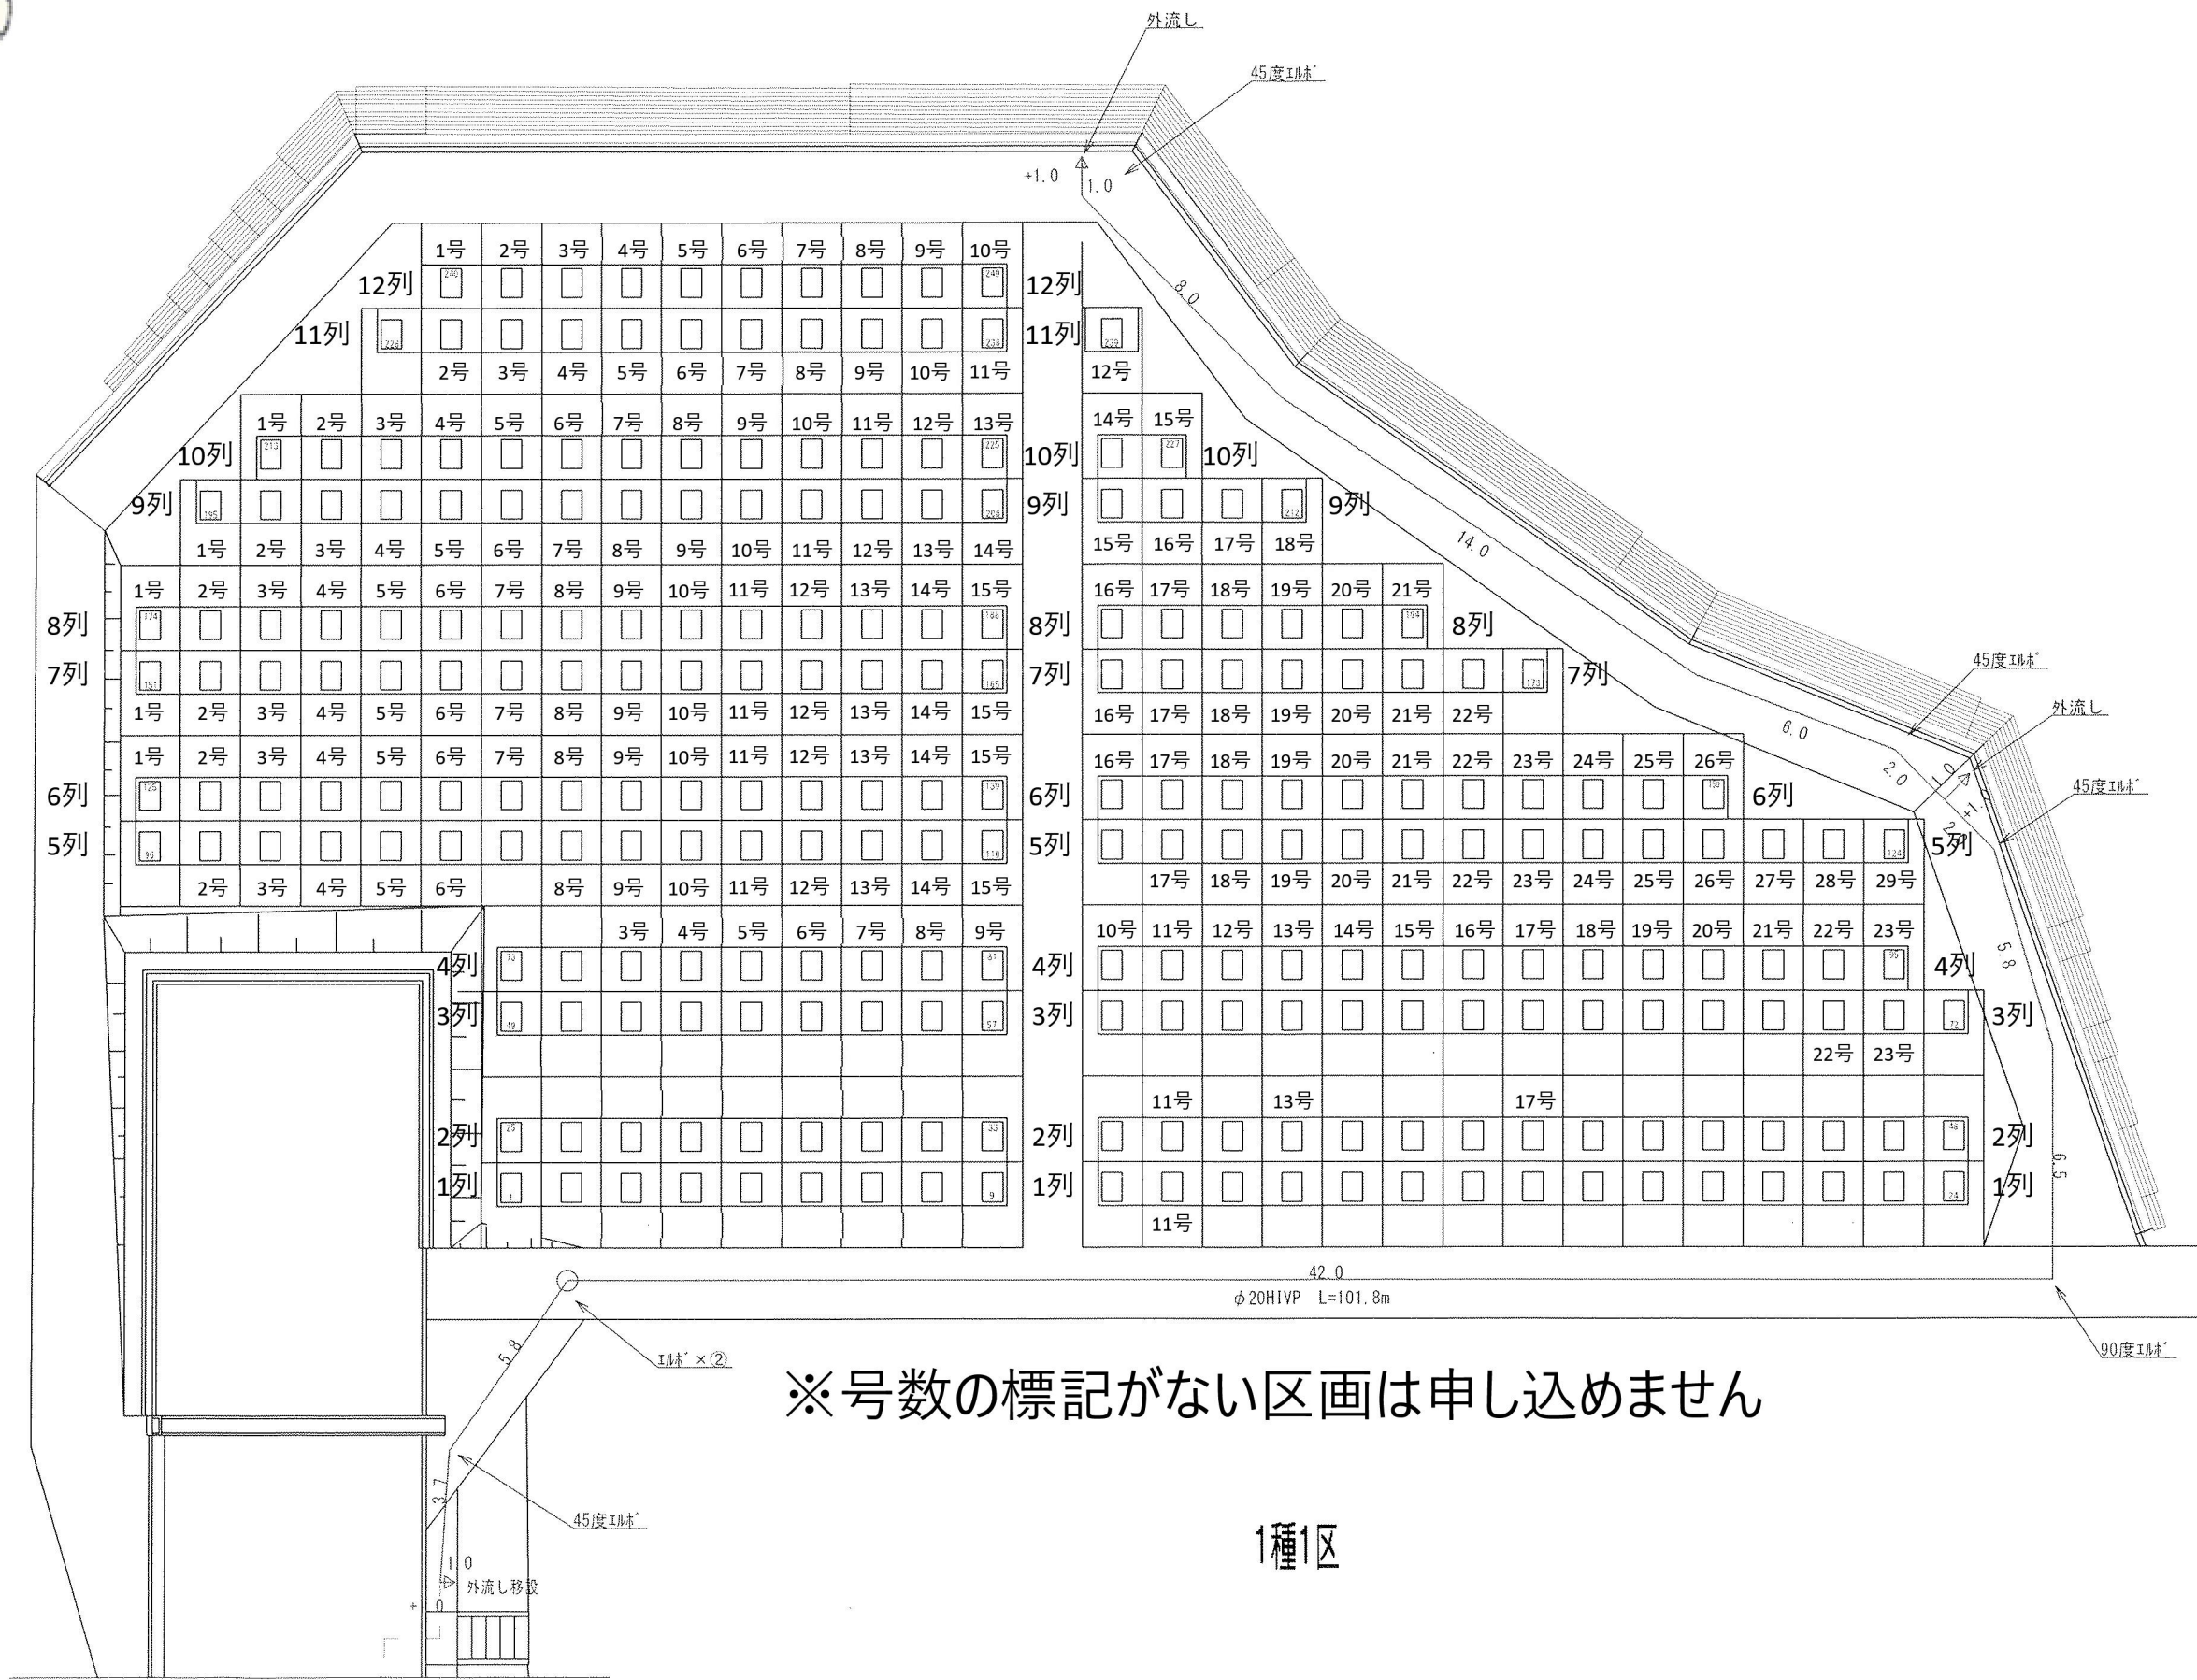

※号数の標記がない区画は申し込めません

3種6区

1種1区

1種1区

年 度	
工 事 名	
工事箇所	
図 名	平面図
縮 尺	S=1:100/A3=1:200 図面番号 9 / 11
聖地公園管理事務所	
令和 年 月 日 調 製	