


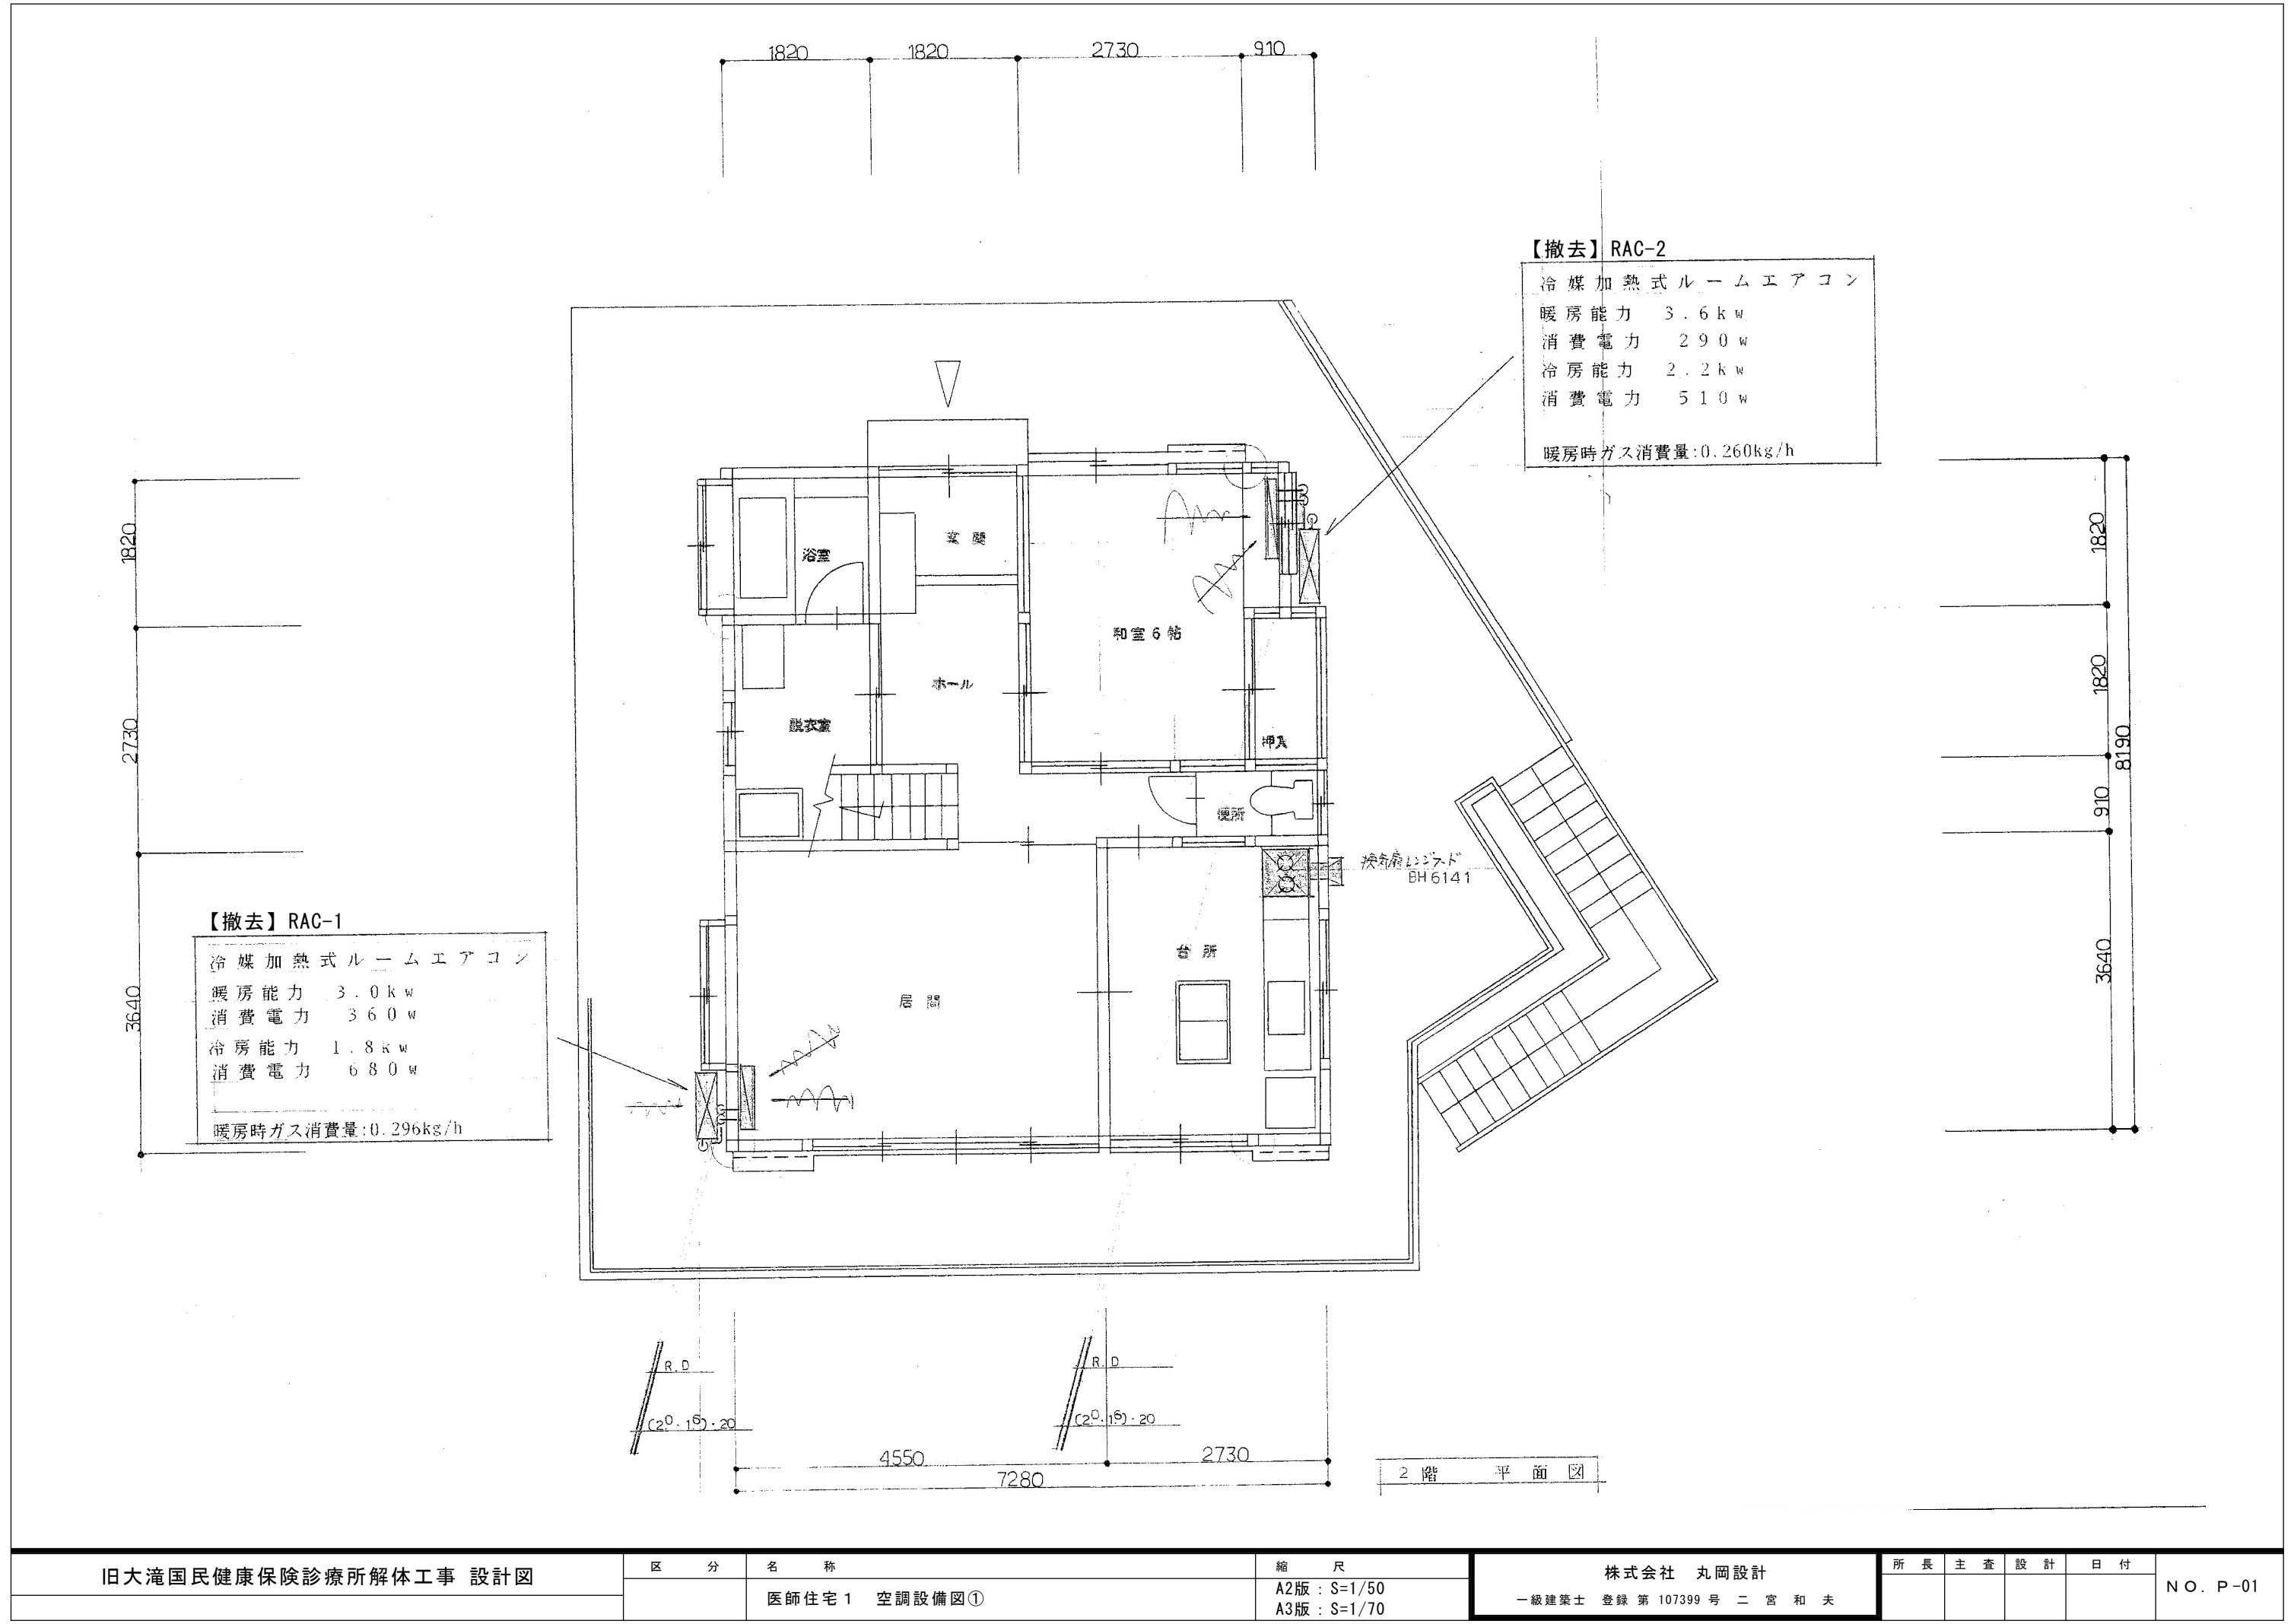






【撤去】RAC-1

冷媒加熱式ルームエアコン
暖房能力 3.0kW
消費電力 360W
冷房能力 1.8kW
消費電力 680W
暖房時ガス消費量:0.296kg/h

【撤去】RAC-2


冷媒加熱式ルームエアコン
暖房能力 3.6kW
消費電力 290W
冷房能力 2.2kW
消費電力 510W
暖房時ガス消費量:0.260kg/h

2階平面図

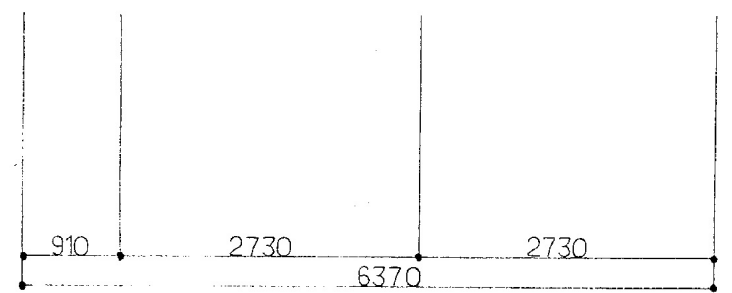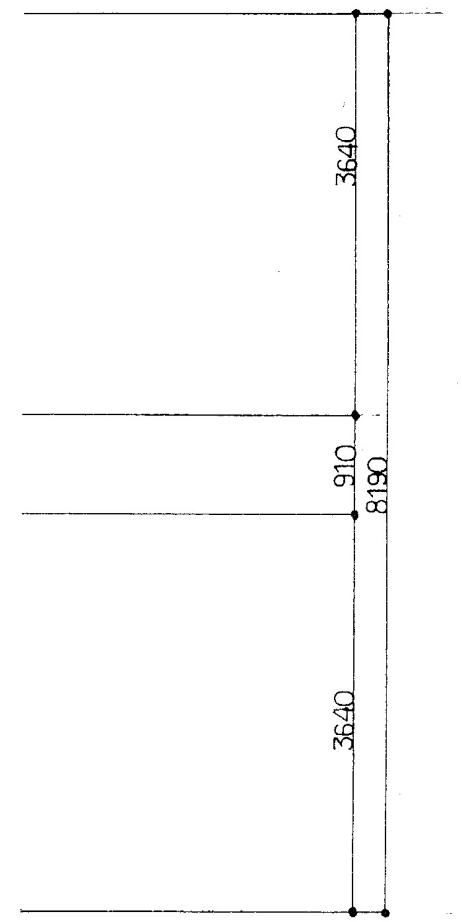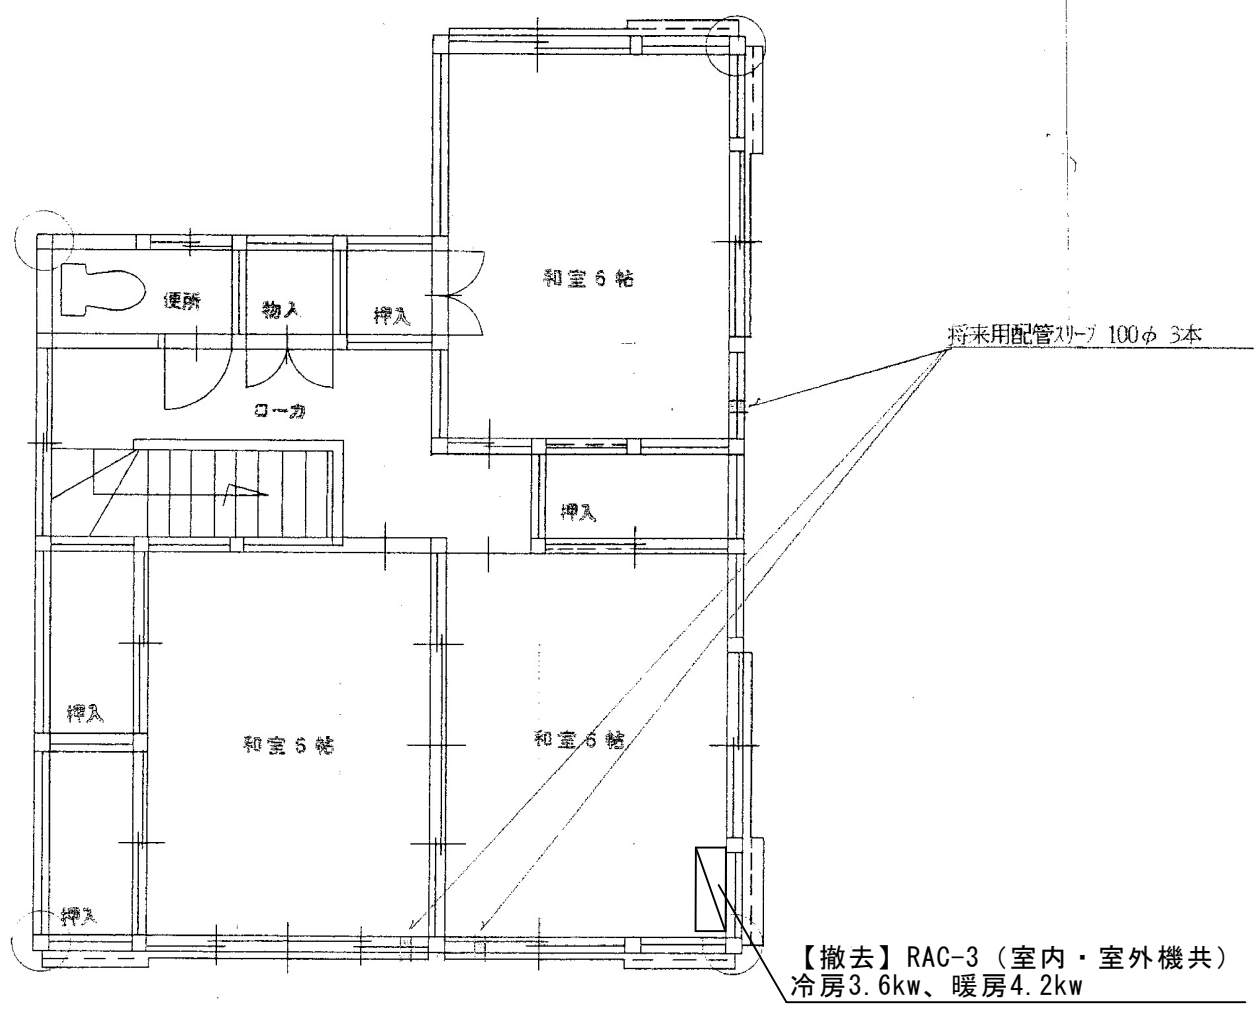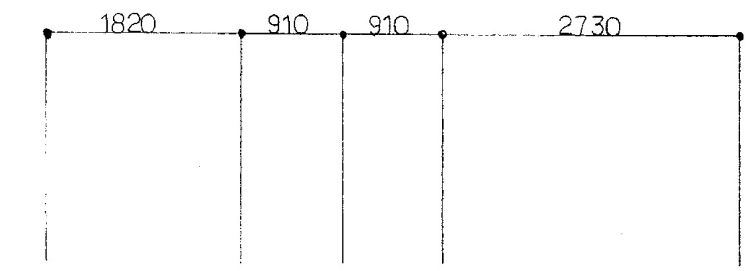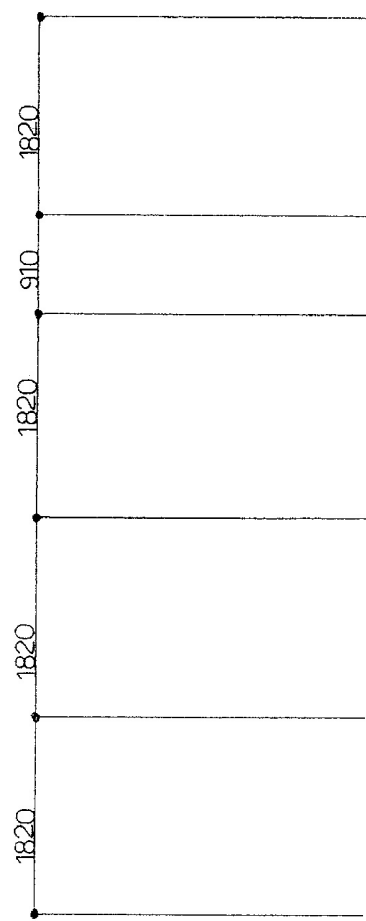

3 階 平 面 図


旧大滝国民健康保険診療所解体工事 設計図	区 分	名 称	縮 尺	株式会社 丸岡設計 一級建築士 登録 第 107399 号 二 宮 和 夫	所 長	主 査	設 計	日 付	NO. P-02
		医師住宅 1 空調設備図②	A2版 : S=1/50 A3版 : S=1/70						

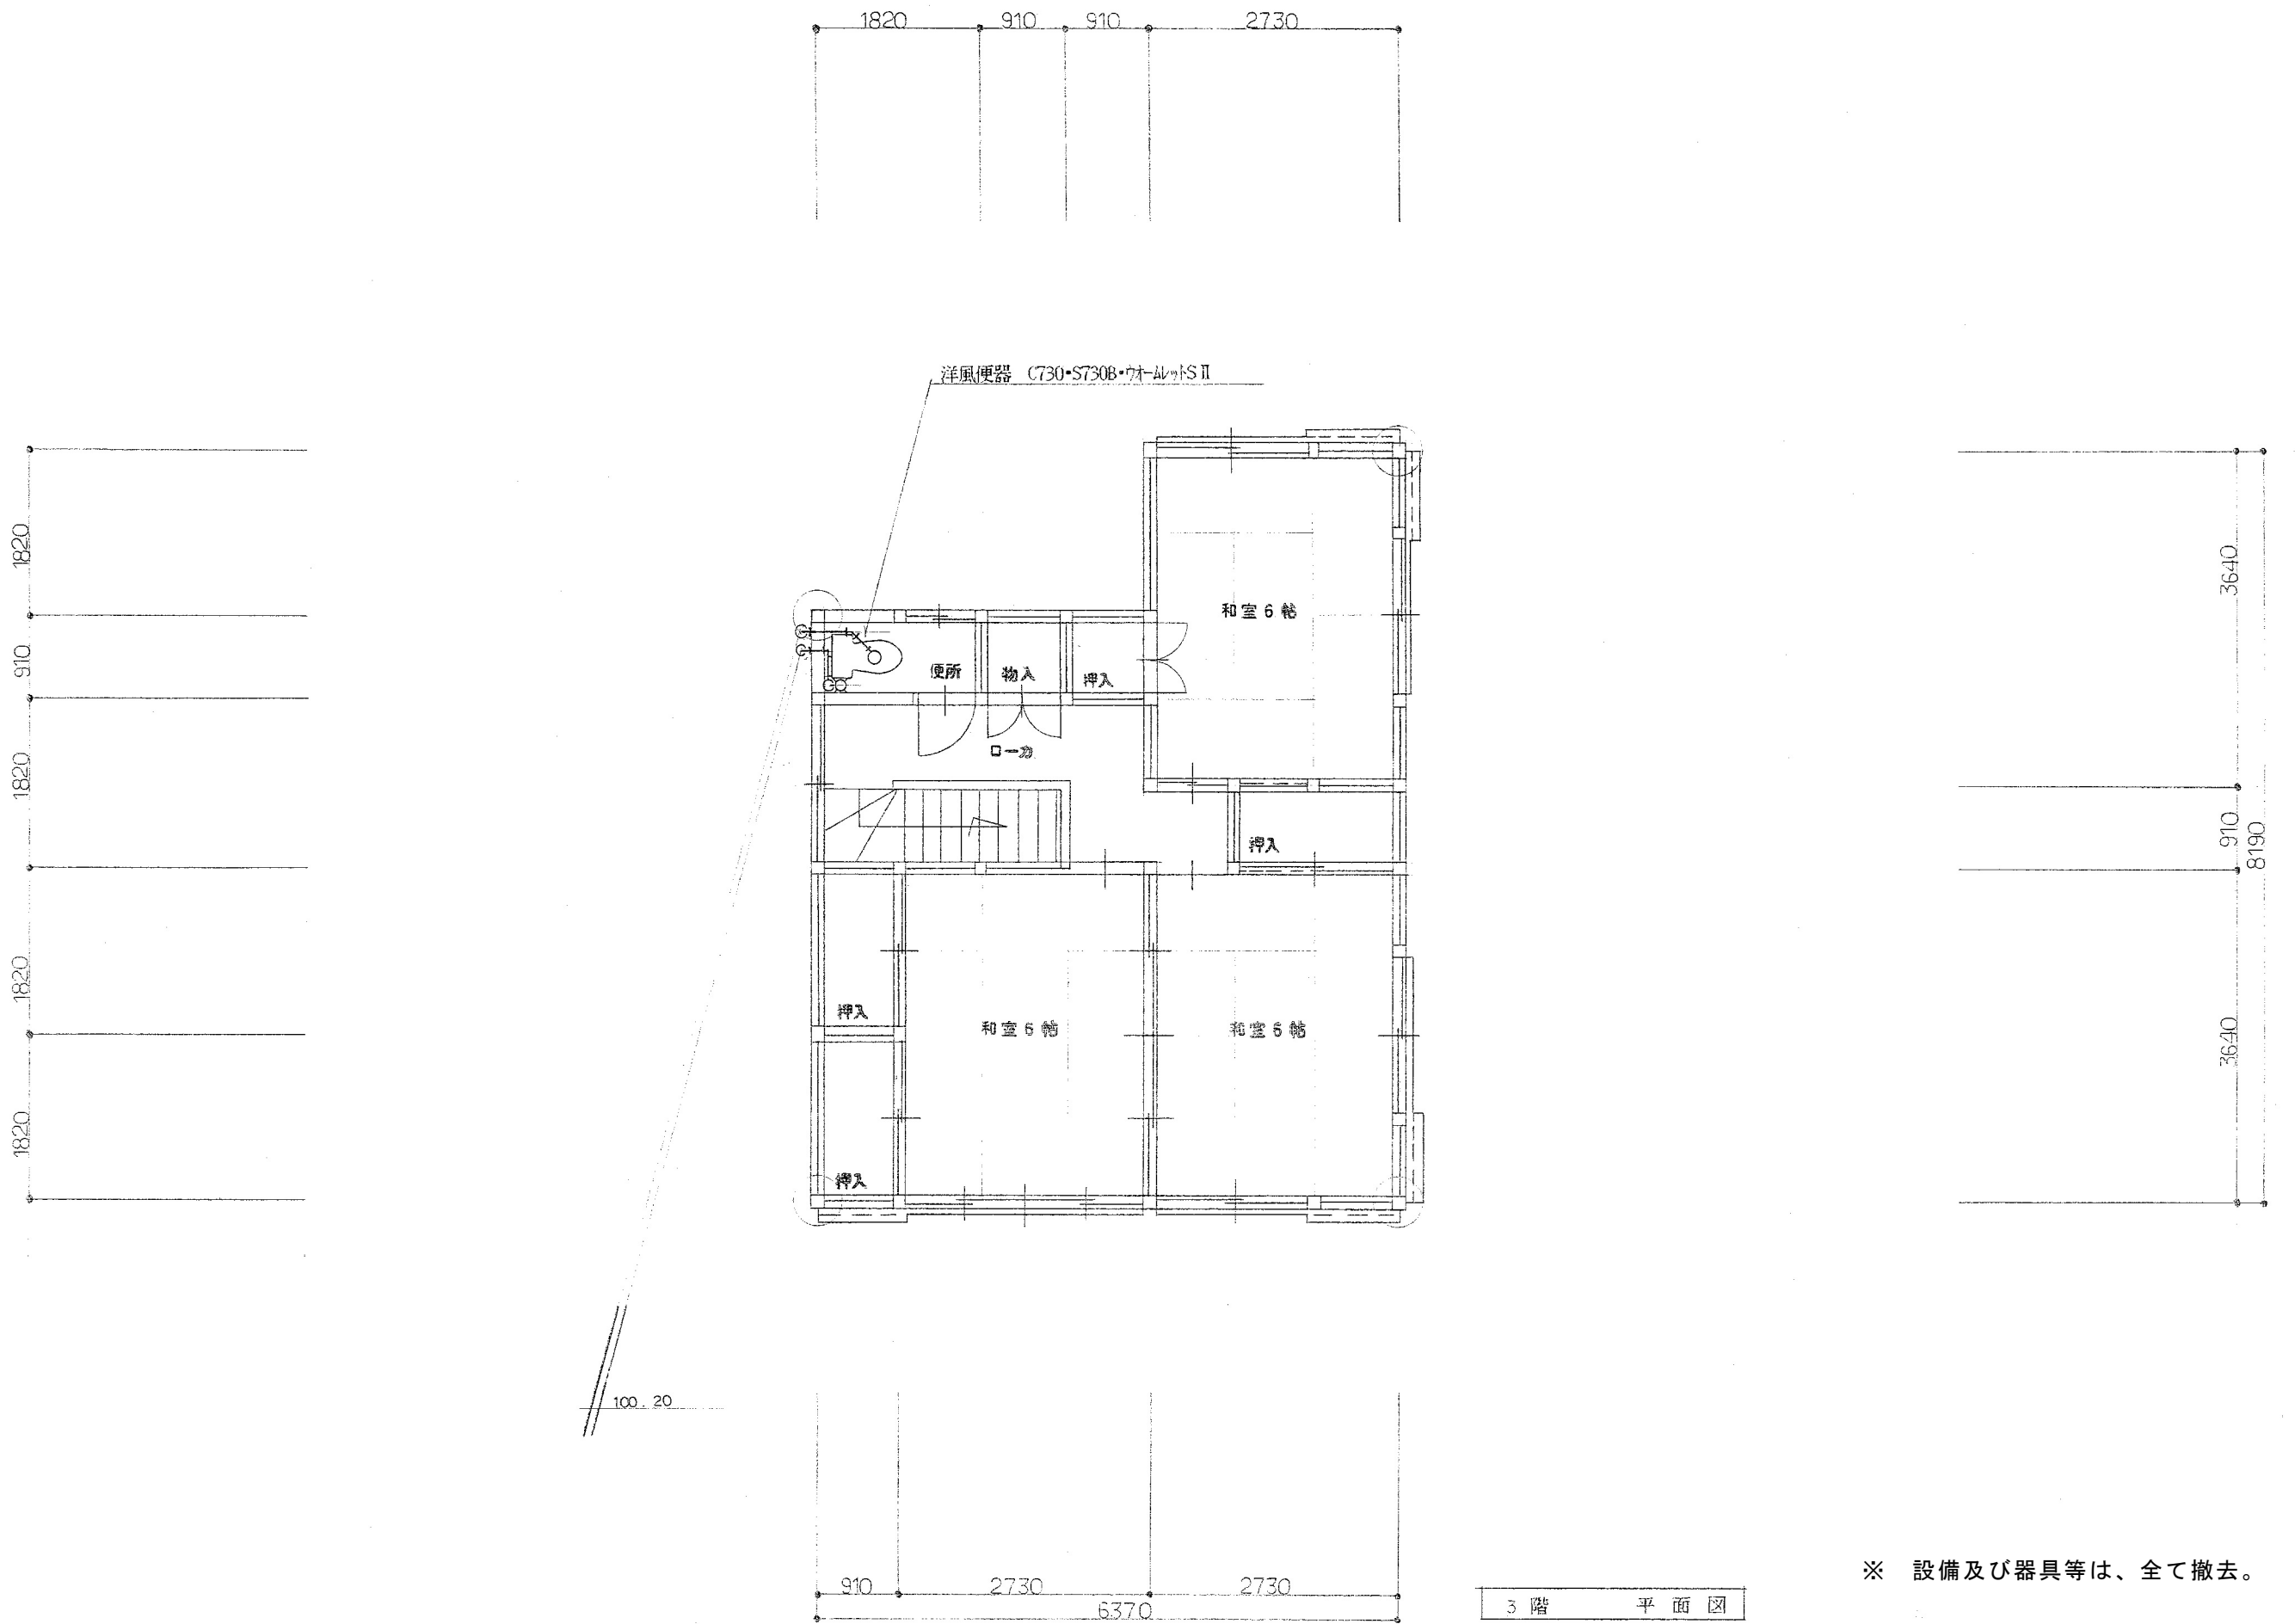

※ 設備及び器具等は、全て撤去。

3階 平面図

旧大滝国民健康保険診療所解体工事 設計図	区 分	名 称	縮 尺	株式会社 丸岡設計 一級建築士 登録 第 107399 号 二 宮 和 夫	所 長	主 査	設 計	日 付	NO. P-04
		医師住宅 1 給排水衛生設備図②	A2版：S=1/50 A3版：S=1/70						

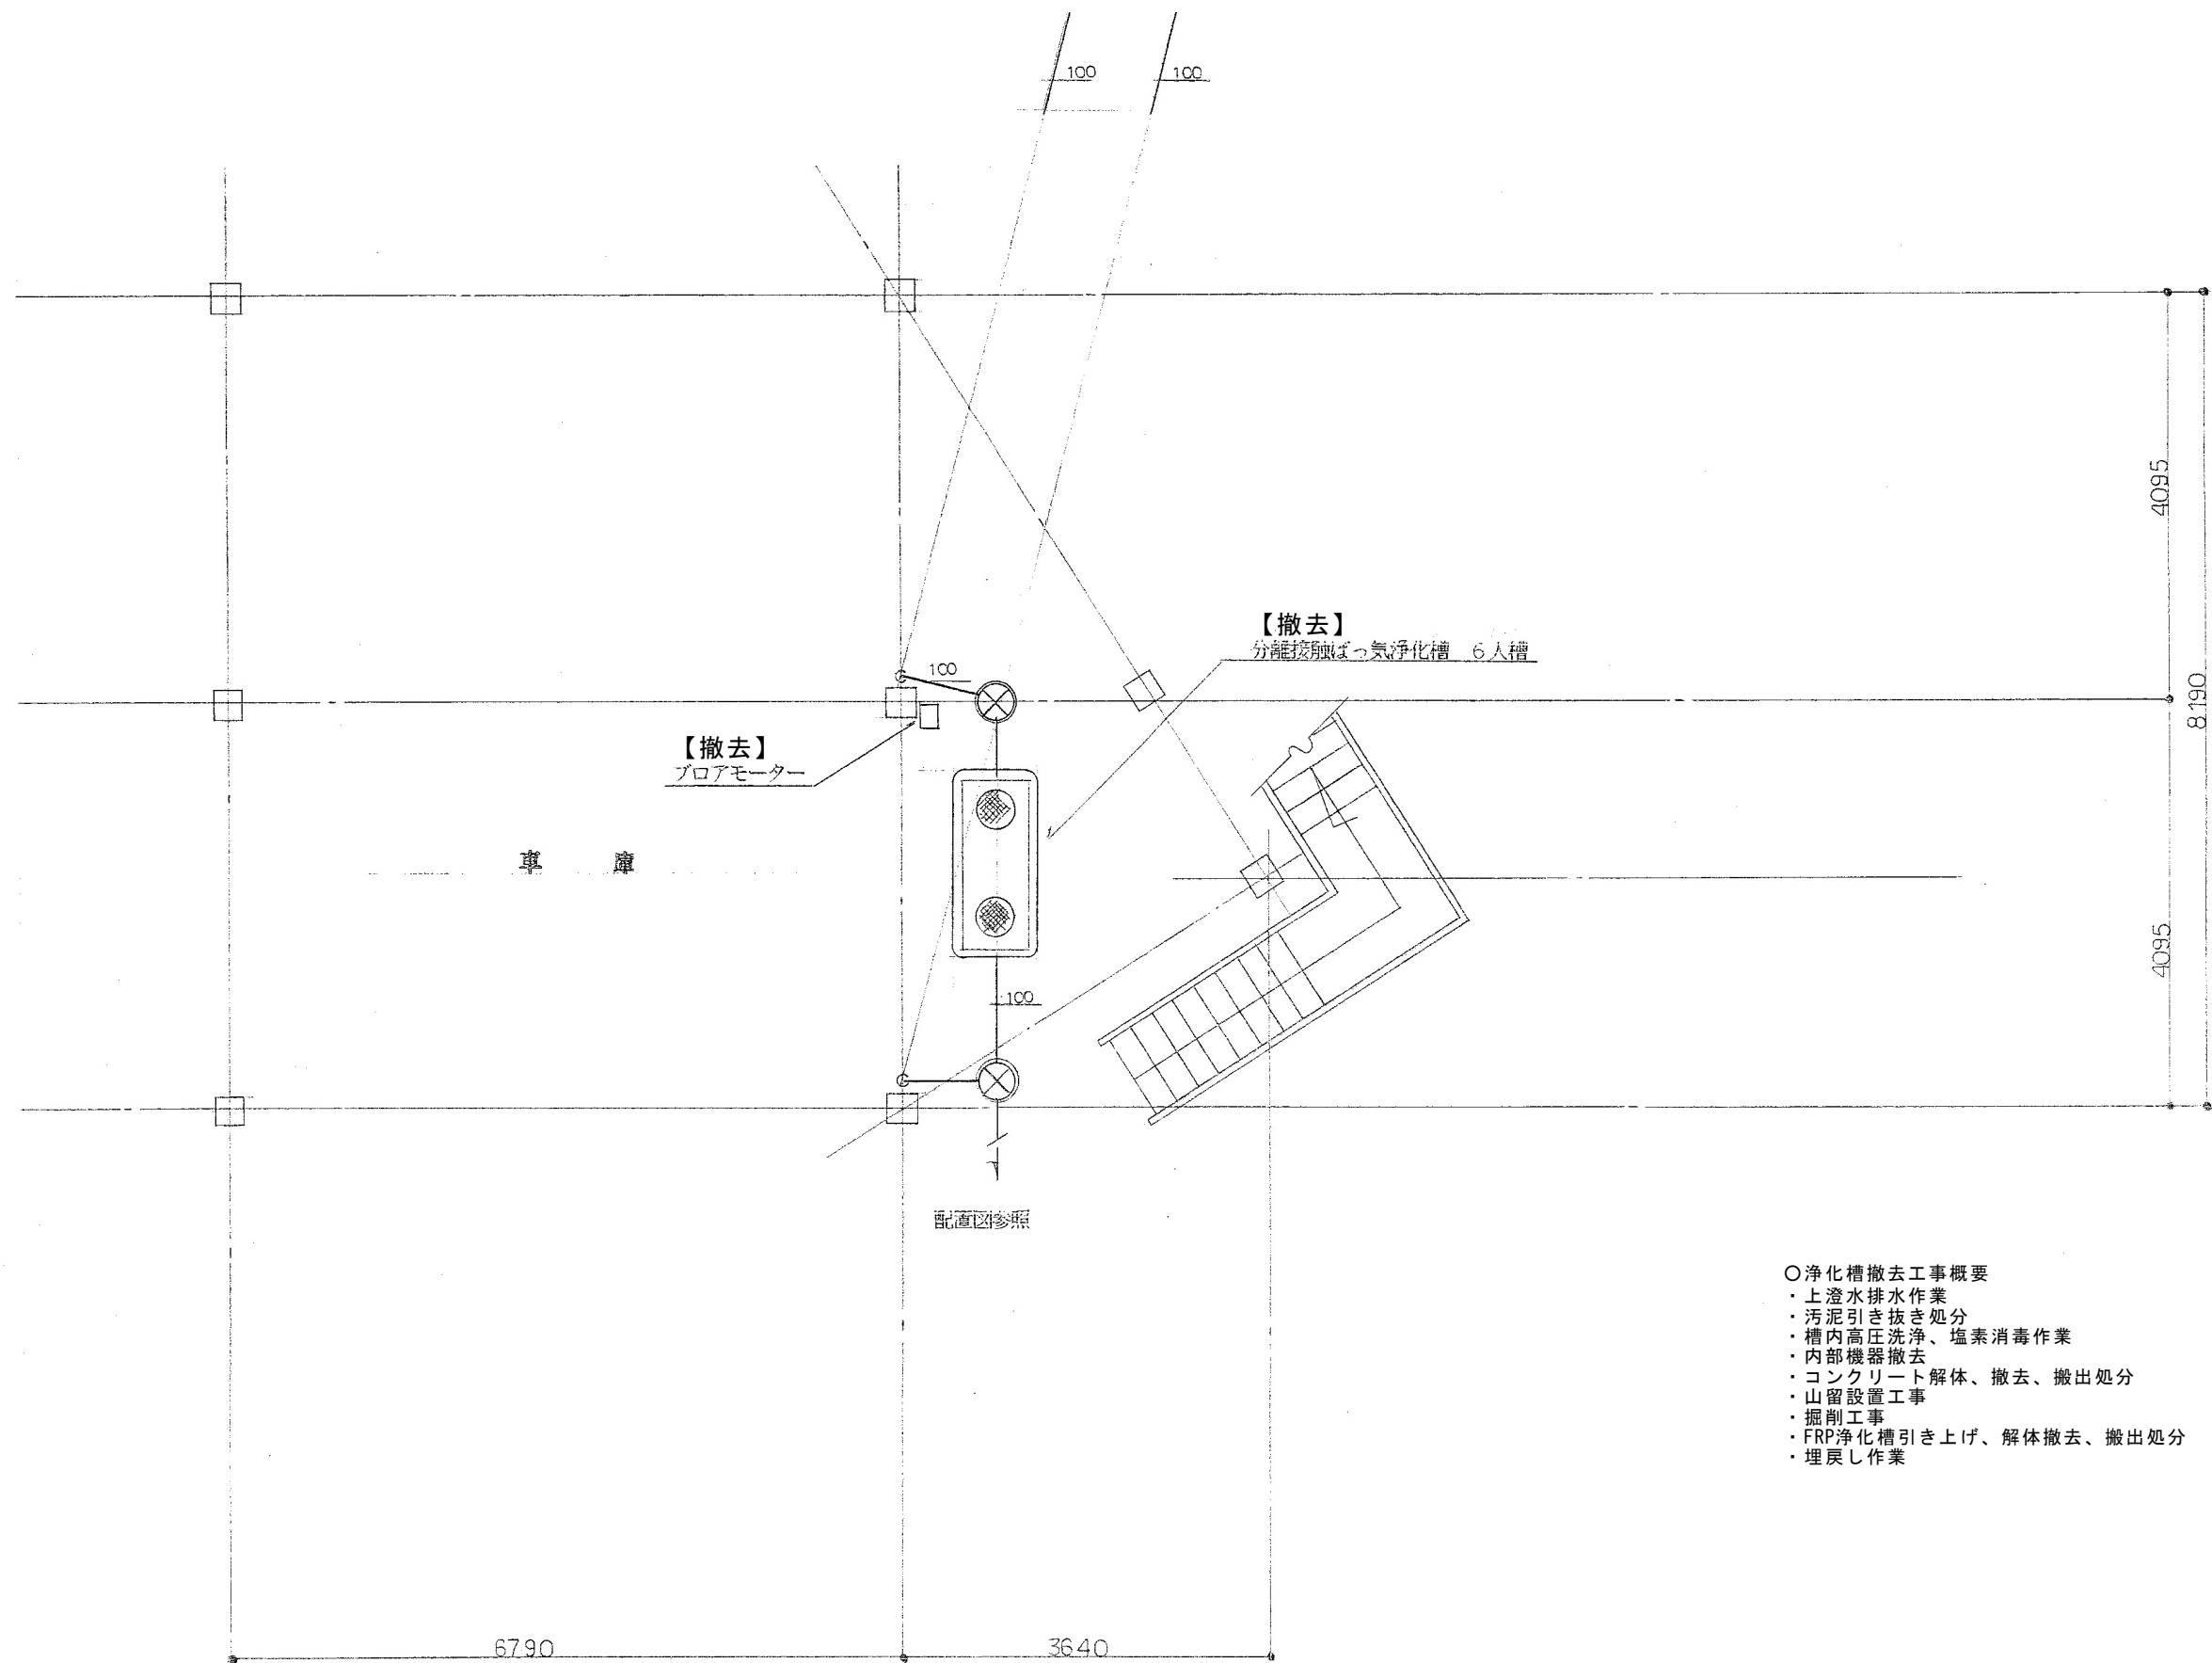

- 浄化槽撤去工事概要
- ・上澄水排水作業
 - ・汚泥引き抜き処分
 - ・槽内高圧洗浄、塩素消毒作業
 - ・内部機器撤去
 - ・コンクリート解体、撤去、搬出処分
 - ・山留設置工事
 - ・掘削工事
 - ・FRP浄化槽引き上げ、解体撤去、搬出処分
 - ・埋戻し作業

し尿浄化槽設備図 S=1/50