資料１

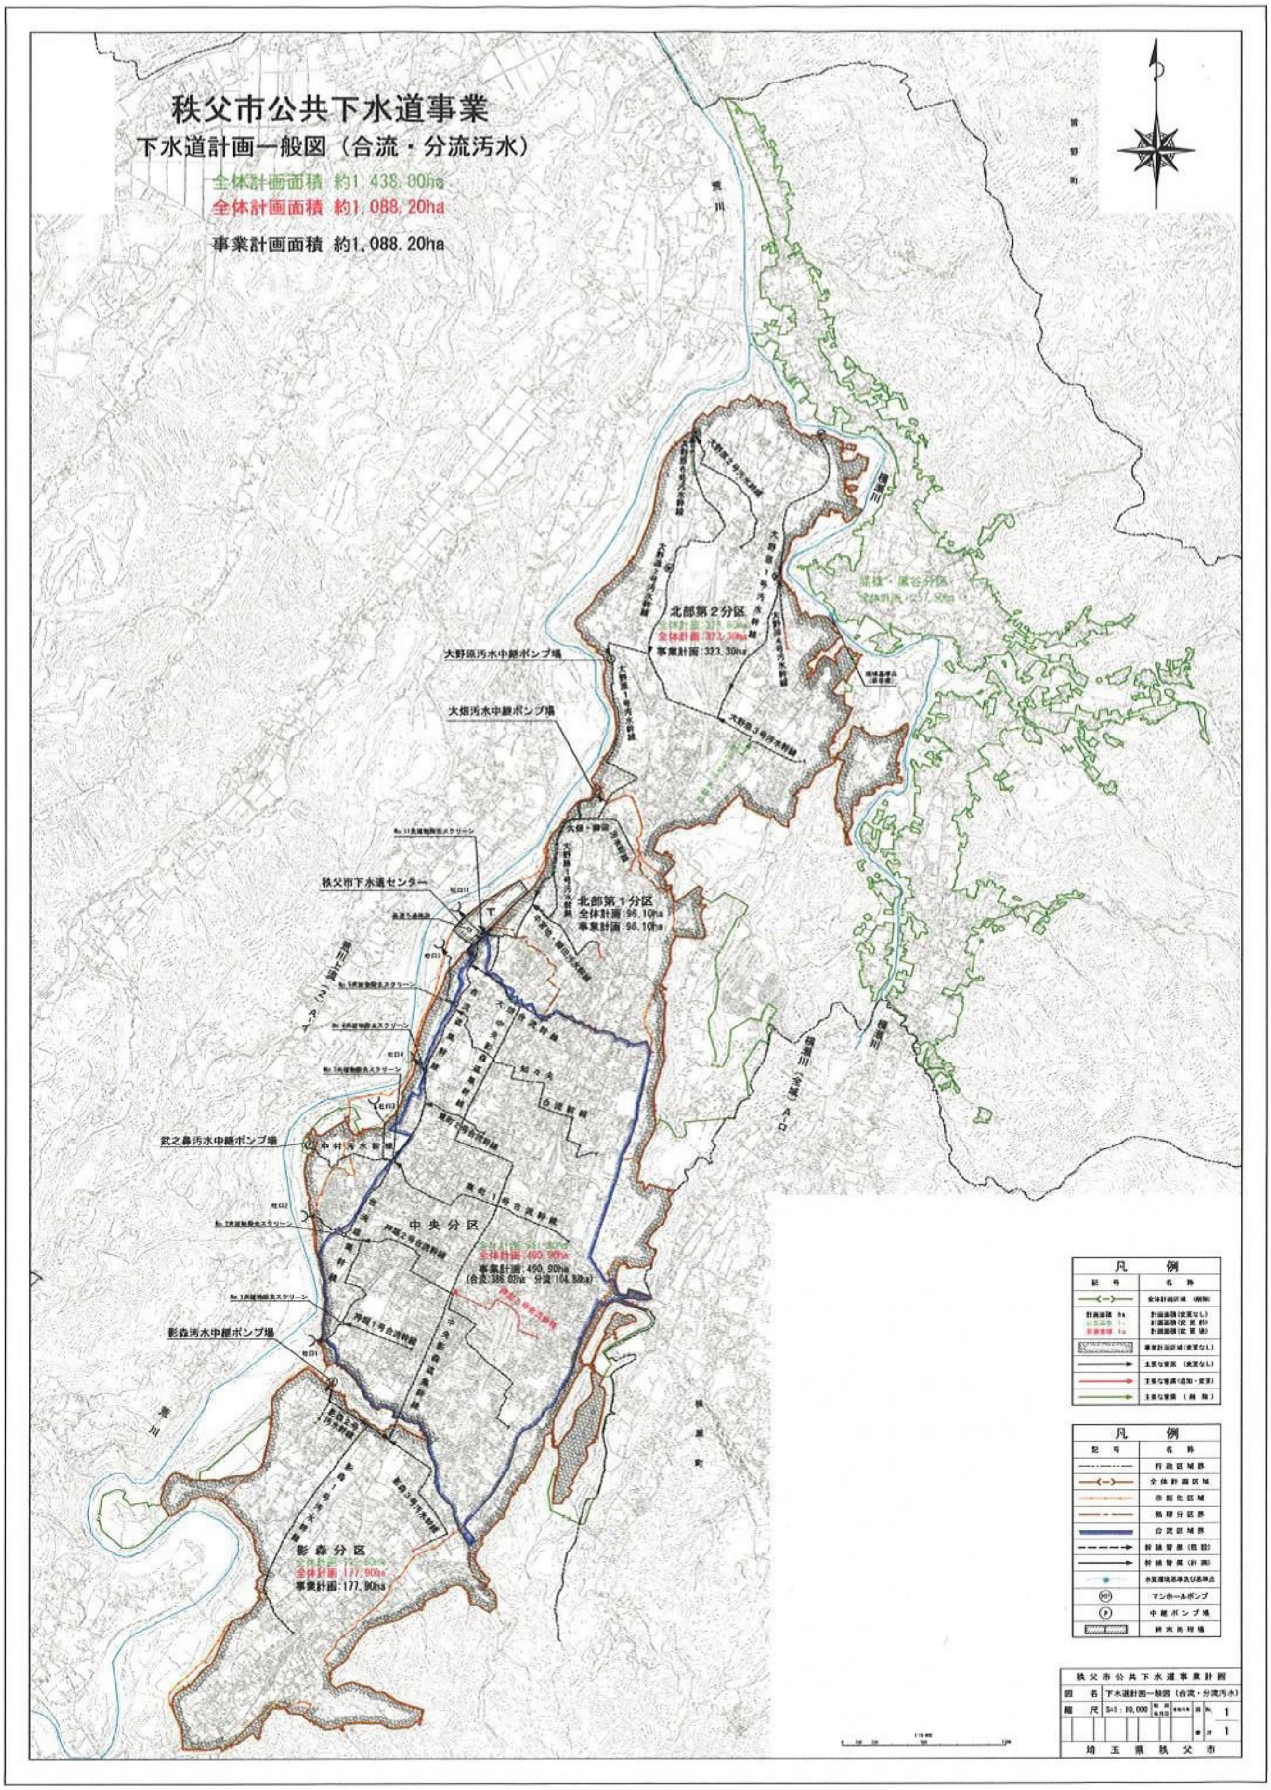
秩父市公共下水道事業
下水道計画一般図（合流・分流汚水）
全体計画面積 約1,438.80ha
全体計画面積 約1,088.20ha
事業計画面積 約1,088.20ha
荒川
北部第２分区
全体計画：323.30ha
事業計画：323.30ha
大野原汚水中継ポンプ場
大畑汚水中継ポンプ場
秩父市下水道センター
北部第１分区
全体計画：96.10ha
事業計画：96.10ha
武之島汚水中継ポンプ場
中央分区
全体計画：490.80ha
事業計画：490.80ha
(合流：386.60ha 分流：104.50ha)
影森汚水中継ポンプ場
影森分区
全体計画：177.90ha
事業計画：177.90ha
凡例
凡例
秩父市公共下水道事業計画
図名 下水道計画一般図（合流・分流汚水）
縮尺 S=1：10,000
埼玉県秩父市