資料２

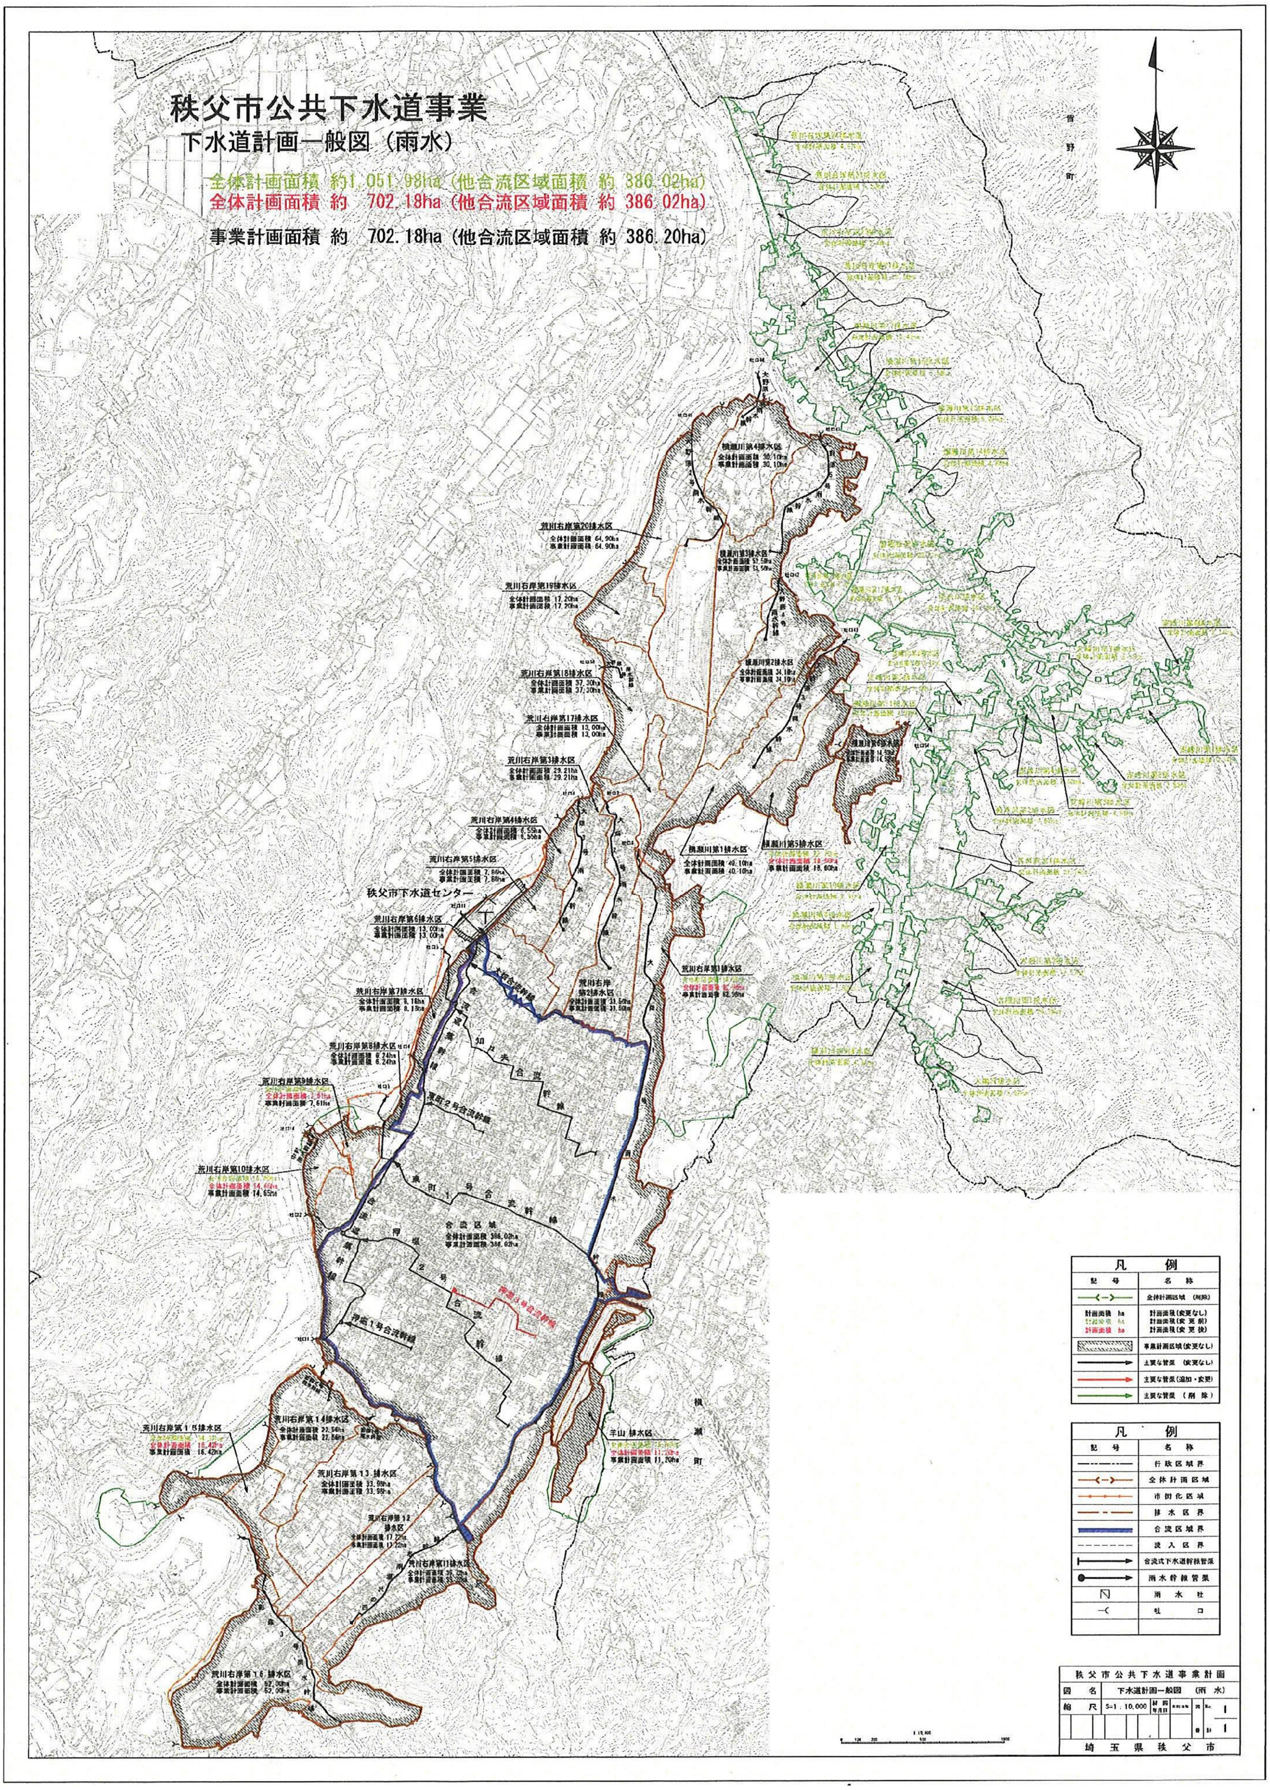
秩父市公共下水道事業
下水道計画一般図（雨水）
全体計画面積 約1,051.98ha（他合流区域面積 約 386.02ha）
全体計画面積 約 702.18ha（他合流区域面積 約 386.02ha）
事業計画面積 約 702.18ha（他合流区域面積 約 386.20ha）
皆野町
横瀬川第4排水区
全体計画面積 30.10ha
事業計画面積 30.10ha
荒川右岸第20排水区
全体計画面積 64.90ha
事業計画面積 64.90ha
横瀬川第3排水区
全体計画面積 57.50ha
事業計画面積 51.50ha
荒川右岸第19排水区
全体計画面積 17.20ha
事業計画面積 17.20ha
横瀬川第2排水区
全体計画面積 34.10ha
事業計画面積 34.10ha
荒川右岸第18排水区
全体計画面積 37.30ha
事業計画面積 37.30ha
荒川右岸第17排水区
全体計画面積 13.00ha
事業計画面積 13.00ha
荒川右岸第3排水区
全体計画面積 29.21ha
事業計画面積 29.21ha
荒川右岸第4排水区
全体計画面積 6.55ha
事業計画面積 6.55ha
荒川右岸第5排水区
全体計画面積 7.86ha
事業計画面積 7.86ha
横瀬川第1排水区
全体計画面積 40.10ha
事業計画面積 40.10ha
横瀬川第5排水区
事業計画面積 18.60ha
秩父市下水道センター
荒川右岸第6排水区
全体計画面積 13.00ha
事業計画面積 13.00ha
荒川右岸第2排水区
全体計画面積 31.50ha
事業計画面積 31.50ha
荒川右岸第1排水区
事業計画面積 62.98ha
大宮合流幹線
荒川右岸第7排水区
全体計画面積 8.18ha
事業計画面積 8.18ha
荒川右岸第8排水区
全体計画面積 6.24ha
事業計画面積 6.24ha
知々夫合流幹線
荒川右岸第9排水区
事業計画面積 7.61ha
東町２号合流幹線
荒川右岸第10排水区
全体計画面積 14.65ha
事業計画面積 14.65ha
東町１号合流幹線
合流区域
全体計画面積 386.02ha
事業計画面積 386.02ha
押堀１号合流幹線
押堀２号合流幹線
押堀３号合流幹線
荒川右岸第１５排水区
全体計画面積 16.42ha
事業計画面積 16.42ha
荒川右岸第１４排水区
全体計画面積 22.56ha
事業計画面積 22.56ha
荒川右岸第１３排水区
全体計画面積 33.98ha
事業計画面積 33.98ha
荒川右岸第12排水区
全体計画面積 17.22ha
事業計画面積 17.22ha
荒川右岸第11排水区
羊山 排水区
全体計画面積 11.20ha
事業計画面積 11.20ha
横瀬町
荒川右岸第１６排水区
全体計画面積 52.00ha
事業計画面積 52.00ha
凡例
記号
名称
全体計画区域（削除）
計画面積 ha
計画面積(変更なし)
計画面積(変更前)
計画面積(変更後)
事業計画区域(変更なし)
主要な管渠（変更なし）
主要な管渠(追加・変更)
主要な管渠（削除）
凡例
記号
名称
行政区域界
全体計画区域
市街化区域
排水区界
合流区域界
流入区界
合流式下水道幹線管渠
雨水幹線管渠
雨水吐
吐口
秩父市公共下水道事業計画
図名
下水道計画一般図（雨水）
縮尺
S=1：10,000
No.
1
1
埼玉県秩父市